


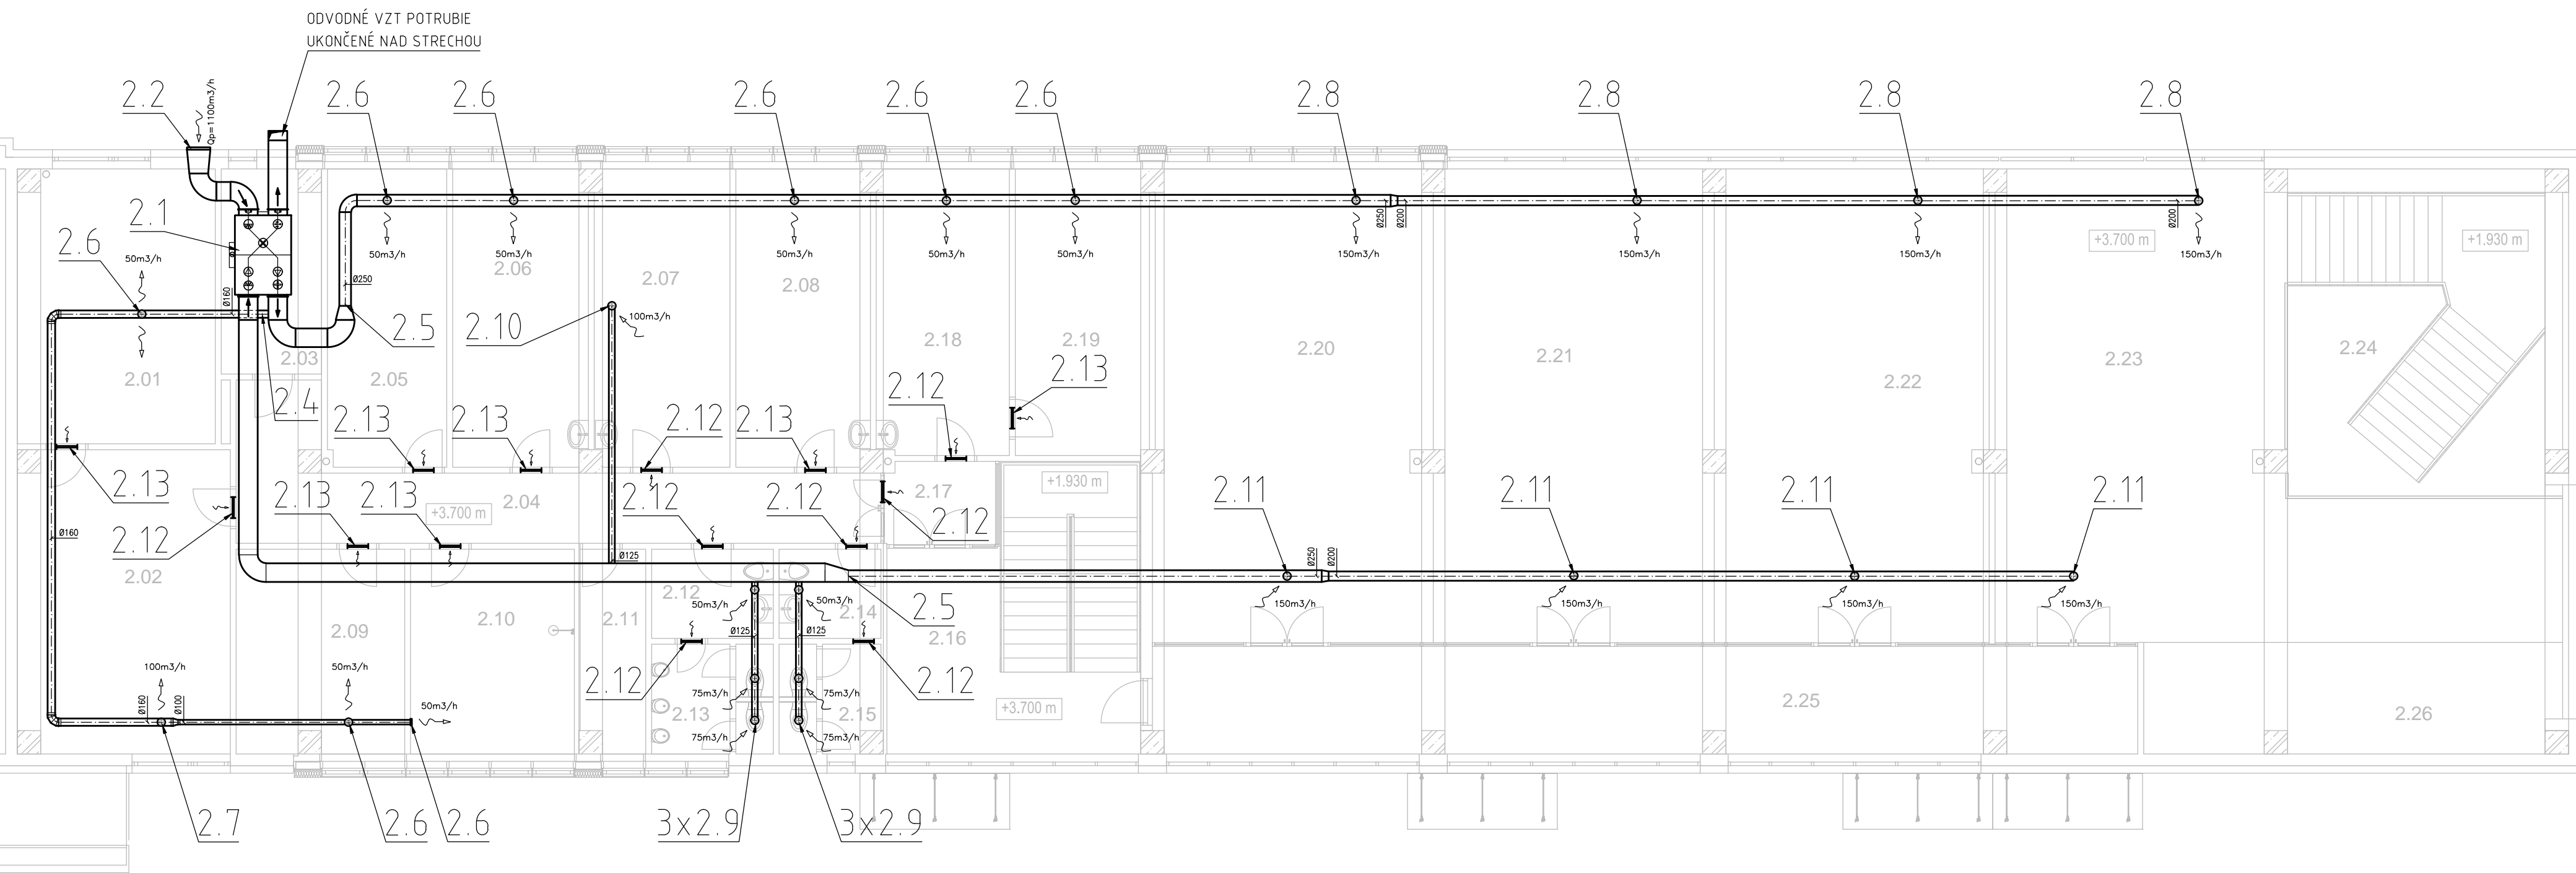


PODORYS 2.NP - NOVÝ STAV



Č.M.	NÁZOV	PLOCHA	Č.M.	NÁZOV	PLOCHA
2.01	ARCHÍV	24.60 m²	2.15	WC ŽENY	4.77 m²
2.02	ZASADAČKA	29.08 m²	2.16	CHODBA + SCHODISKO	29.62 m²
2.03	SKLAD	9.15 m²	2.17	CHODBA	4.38 m²
2.04	CHODBA	24.10 m²	2.18	SKLAD	17.30 m²
2.05	KANCELÁRIA	16.21 m²	2.19	SKLAD	17.43 m²
2.06	KANCELÁRIA	18.31 m²	2.20	KLUBOVŇA	60.01 m²
2.07	KUCHYNKA	18.33 m²	2.21	KLUBOVŇA	60.46 m²
2.08	KANCELÁRIA	18.13 m²	2.22	KLUBOVŇA	59.19 m²
2.09	KANCELÁRIA	15.50 m²	2.23	VESTIBUL	80.81 m²
2.10	KANCELÁRIA	15.31 m²	2.24	SCHODISKO	40.66 m²
2.11	SKLAD	5.89 m²	2.25	CHODBA	48.38 m²
2.12	PREDSIEŇ WC MUŽI	4.95 m²	2.26	ŠATŇA	20.79 m²
2.13	WC MUŽI	5.99 m²			
2.14	PREDSIEŇ WC ŽENY	4.14 m²			
SPOLU: 26		653.51 m²			

POZNÁMKY
 - VZT JEDNOTKA BUDE KOTVENÁ DO STROPNEJ KONŠTRUKCIE
 - POTRÚNÉ TRASY OD VZT JEDNOTKY DO EXTERIÉRU BUDÚ TEPLĚNE IZOLOVANE

LEGENDA VZT

-  ODVODNÝ TANIEROVÝ VENTIL
-  PRIVODNÝ TANIEROVÝ VENTIL
-  DVEROVÁ MRIEŽKA

±0,000 = 1. NP Projektov a dokumentácia slúži ako podklad pre stavebné povolenie a realizáciu stavby. Tento výkres je originál a jeho kopírovanie bez súhlasu majiteľa je trestné podľa §21.odst. d) zákona č.383/1997 Z.z.

Vypracoval:	Ing. M. Danko	Stavba:	ZNÍŽENIE ENERGETICKEJ NÁROČNOSTI BUDOVY MESTSKÉHO PODNIKU SLUŽIEB V MESTE STRÁŽSKE	Projektov a dokumentácia nenahrádza výrobnú a dielenskú dokument. dodávateľa
Projektant:	Ing. M. Danko	Stavebník:	Mesto Strážske, Námestie A. Dubčeka 300, 072 22 Strážske	TERA green s.r.o Drežovná 23,095 01 Bardejov telefón: +421 905 873 209 email: astefankova1@gmail.com
Zodp.projektant:	Ing. M. Danko	Miesto stavby:	Strážske, č.p. 543/2 k.ú. Strážske	Dátum: 12/2017 Stupeň: DOUP
H.I.P.:	Ing.A Štefanková	Objekt:	SO 01 - HLAVNÝ OBJEKT	Č. Zák.: 13317 Kóty v: mm
		Diel:	VZDUCHOTECHNIKA / VZT/	Formát: 4 x A4 Mierka: 1 : 100
		Obsah:	PÓDORYS 2.NP - NOVÝ STAV	Časť: D Pril.č.: 02