

# ZMENY A DOPLNKY č.6 ÚPN MESTA STRÁŽSKE

- ZAKRESLENIE HLADINY Q100
- ZAKRASLENIE RADÓNOVÉHO RIZIKA
- ZAKRESLENIE PRIESKUMNÉHO ÚZEMIA

ZAKRESLENIE ÚROVNE Q100 PRE LABOREC :


- záplavová čiara Q100
- plocha Q100

ZAKRESLENIE PLÔCH RADÓNOVÉHO RIZIKA :

- hranica stredného radónového rizika
- plocha stredného radónového rizika

ZAKRESLENIE PLOCHY PRIESKUMNÉHO ÚZEMIA P8/19 :

- plocha prieskumného územia

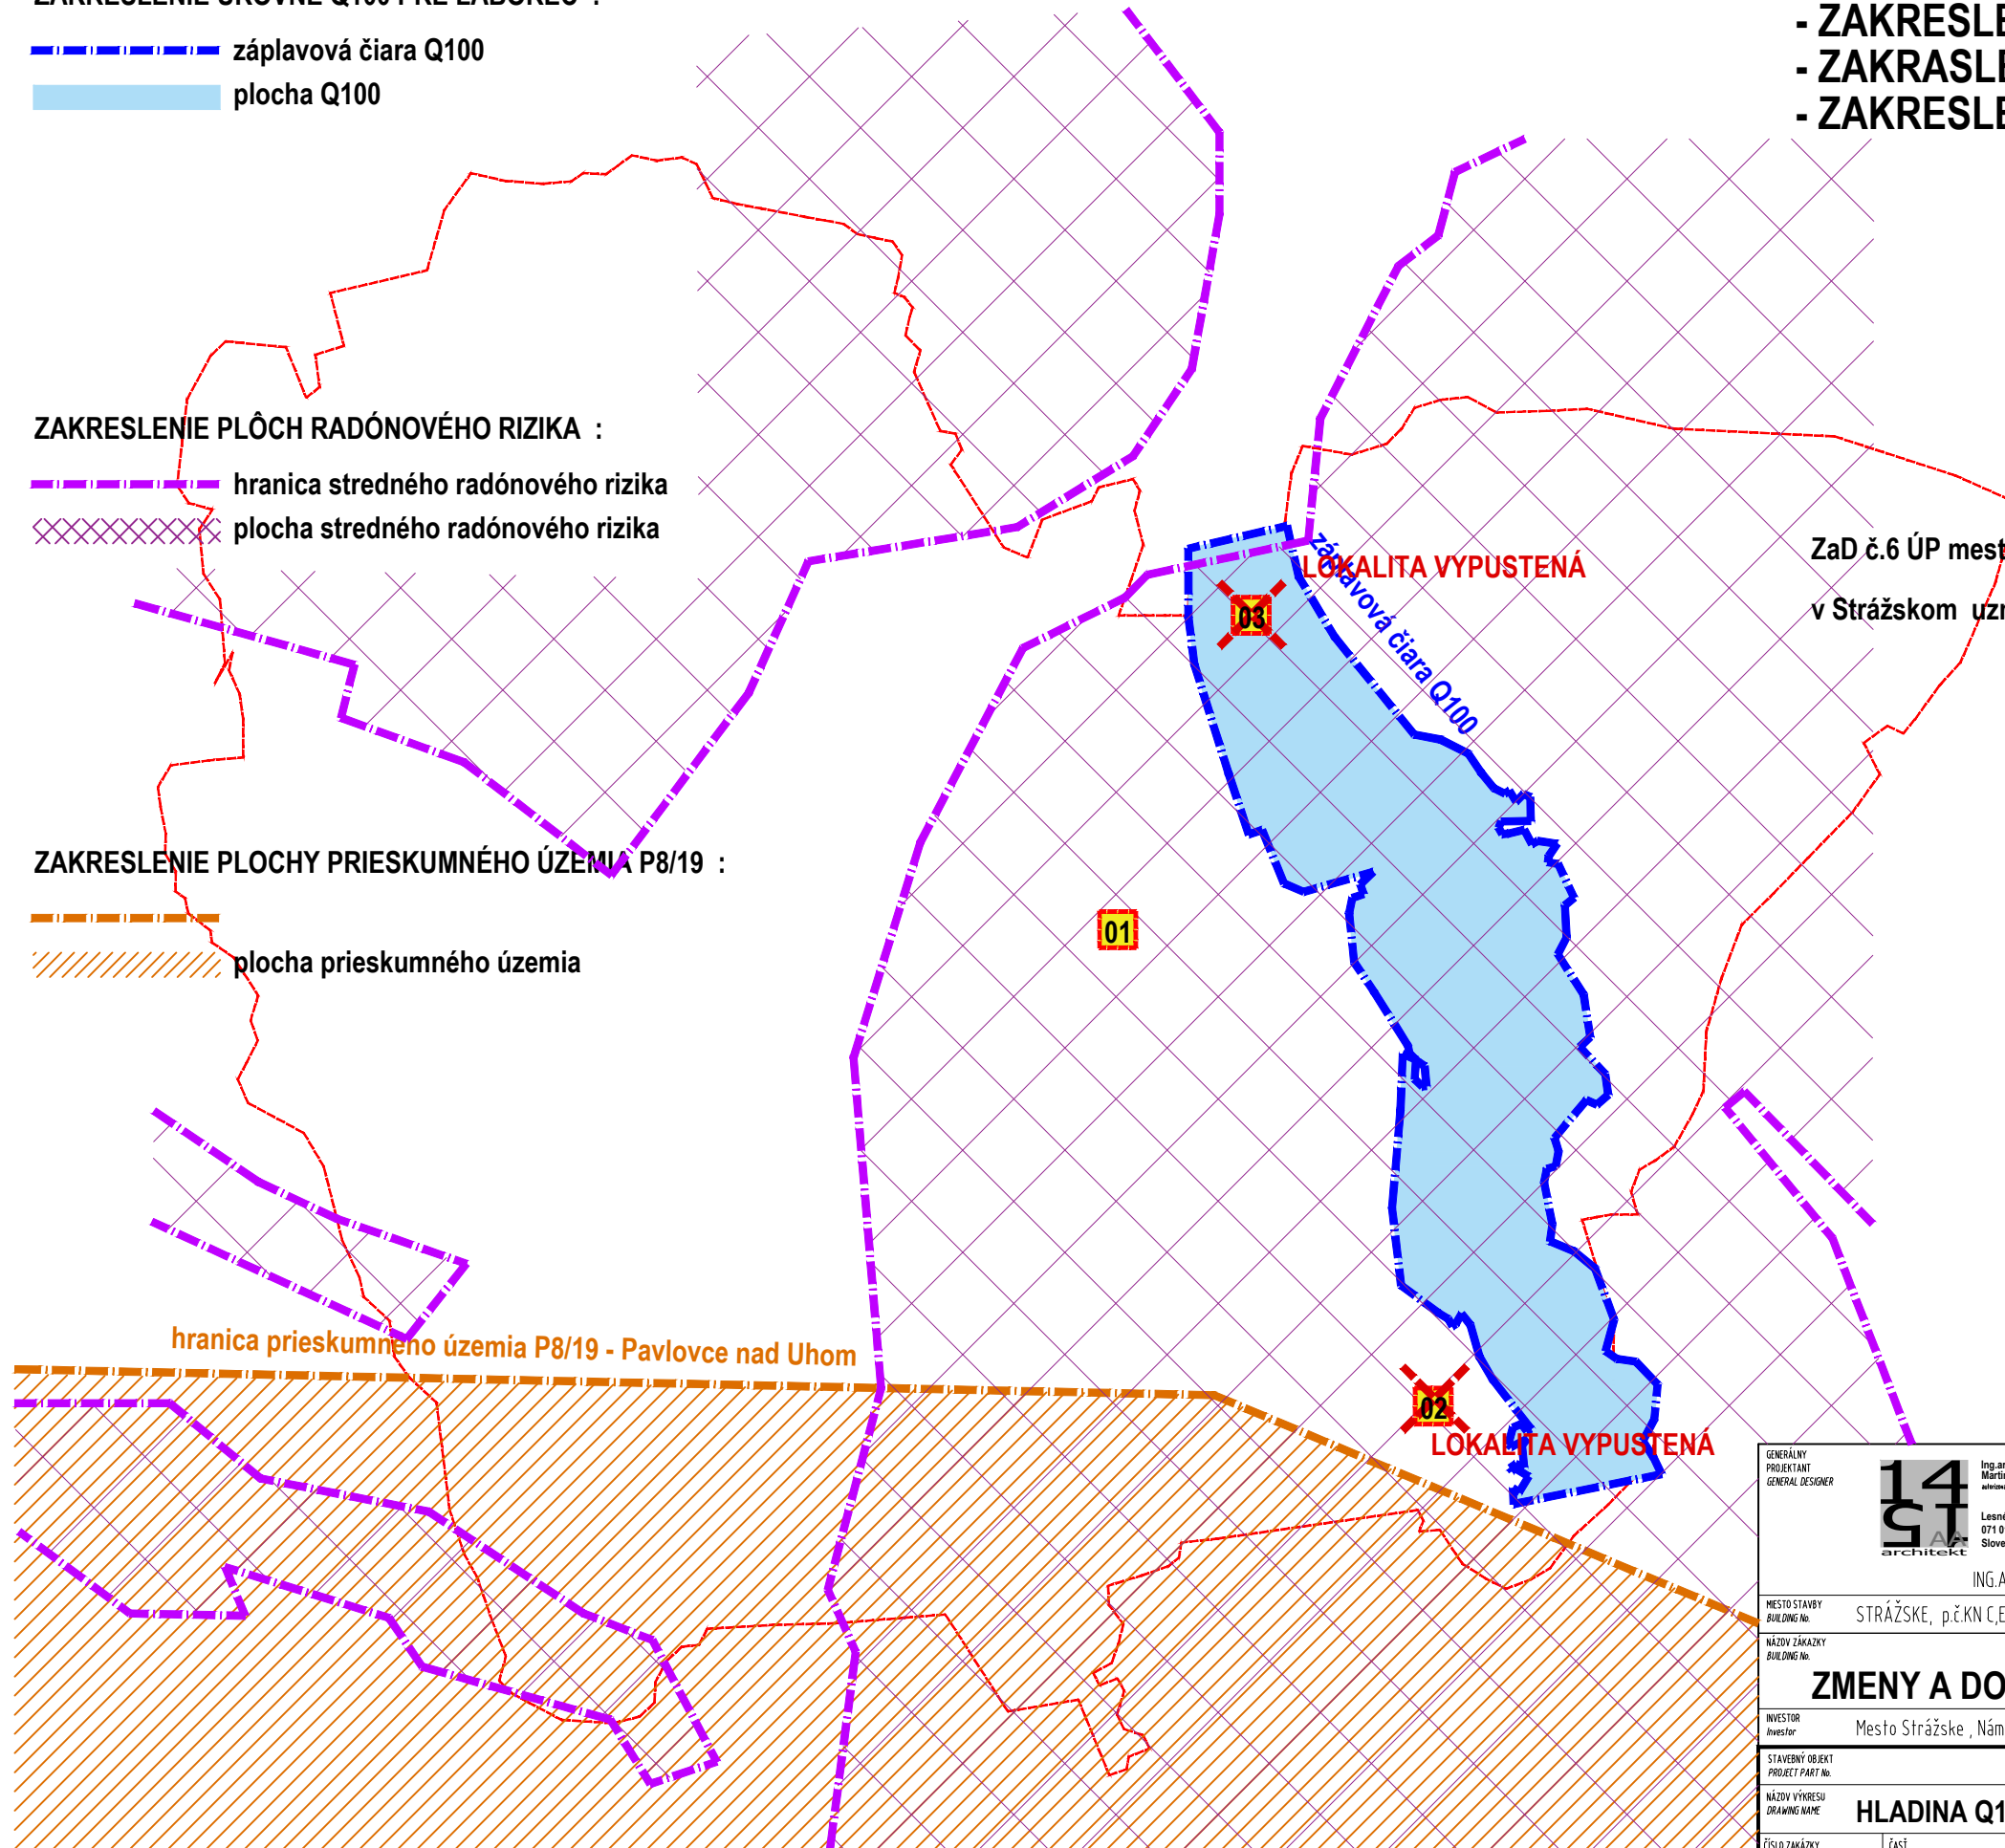


ZaD č.6 ÚP mesta Strážske, prerokovaný a schválený Mestským zastupiteľstvom  
v Strážskom uznesení č. .... zo dňa ..... 2025.

.....  
primátor mesta

ČISTOPIS



GENERALNY PROJEKTANT GENERAL DESIGNER  Ing.arch. Martin Hakoš Lesná 6 071 01 Michalovce Slovensko ING.ARCH. MARTIN HAKOŠ		ZODPOVĚNÝ PROJEKTANT ČÁSTI RESPONSIBLE ENGINEER ING.ARCH. MARTIN HAKOŠ		PEČATKA STAMP
MESTO STAVBY BUILDING No. STRÁŽSKE, p.č.KN C,Ď		VYPRACOVAL RESPONSIBLE ENGINEER ING.ARCH. MARTIN HAKOŠ		
<b>ZMENY A DOPLNKY č.6 ÚPN MESTA STRÁŽSKE</b>				
INVESTOR Investor: Mesto Strážske, Námestie Alexandra Dubčeka 300, 072 22 Strážske				
STAVEBNÝ OBJEKT PROJECT PART No. NÁZOV VÝKRESU DRAWING NAME <b>HLADINA Q100, PRIESKUM ÚZEMIA, RADÓNOVÉ RIZIKO</b>		DÁTUM DATE 01/2025		VÝKRES Č. DRAWING No. -
ČÍSLO ZÁKÁDKY JOB No. -		ČASŤ PART URBANIZMUS		REVÍZIA REVISION -
FORMÁT FORMAT 02 A4		MERKA SCALE 1:25 000		