

# ZMENY A DOPLNKY č.6 ÚPN MESTA STRÁŽSKE

- PREVZATÉ LOKALITY NADRADENEJ ÚPD KSK
- POLOHY LOKALÍT ENVIROMENTÁLNYCH ZÁŤAŽÍ
- POLOHY LOKALÍT SKLÁDOK A LOŽÍSK

## ZOZNAM EVIDOVANÝCH SKLÁDOK

- ▲ prevádzkovaná počet : 1
- upravená/odvezená počet : 1
- ☆ opustená bez prekrytia počet : 2

## ZOZNAM LOKALÍT ENVIROMENTÁLNYCH ZÁŤAŽÍ

- sanovaná lokalita 3 počet : 1 (EZ:MI(015))
- enviromentálna záťaž počet : 1 (EZ:MI(012))
- 1○ pravdepodobná env.záťaž počet : 1 (EZ:MI(011))
- 2○ pravdepodobná env.záťaž počet : 1 (EZ:MI(2150))
- 3○ pravdepodobná env.záťaž počet : 1 (EZ:HE(2149))

## PREVZATÉ LOKALITY NADRADENEJ ÚPD KSK


- 7 vysoko prioritná env. záťaž - Chemko Strážske - odpadový kanál
- preložka cesty I/18 a zmena polohy križovatky
- ↔ upresnenie existujúcich a navrhovaných trás 110 220 kV e.-vedení vrátane transformovne a trás plynovodov
- nová trasa VN V- 730 ES Humenné - ES Vranov nad Topľou

## ZOZNAM LOŽÍSK NEVYHRADENÉHO NERASTU :

- 4724 - STRÁŽSKE II
- 4777 - Strážske,štrkopiesky a piesky

## DOPLNENÁ TECHN. INFRAŠTRUKTÚRA PODLA VVS a.s.


- napojenie výhľadovej ČOV pre mesto a okolie
- výhľadová poloha novej ČOV

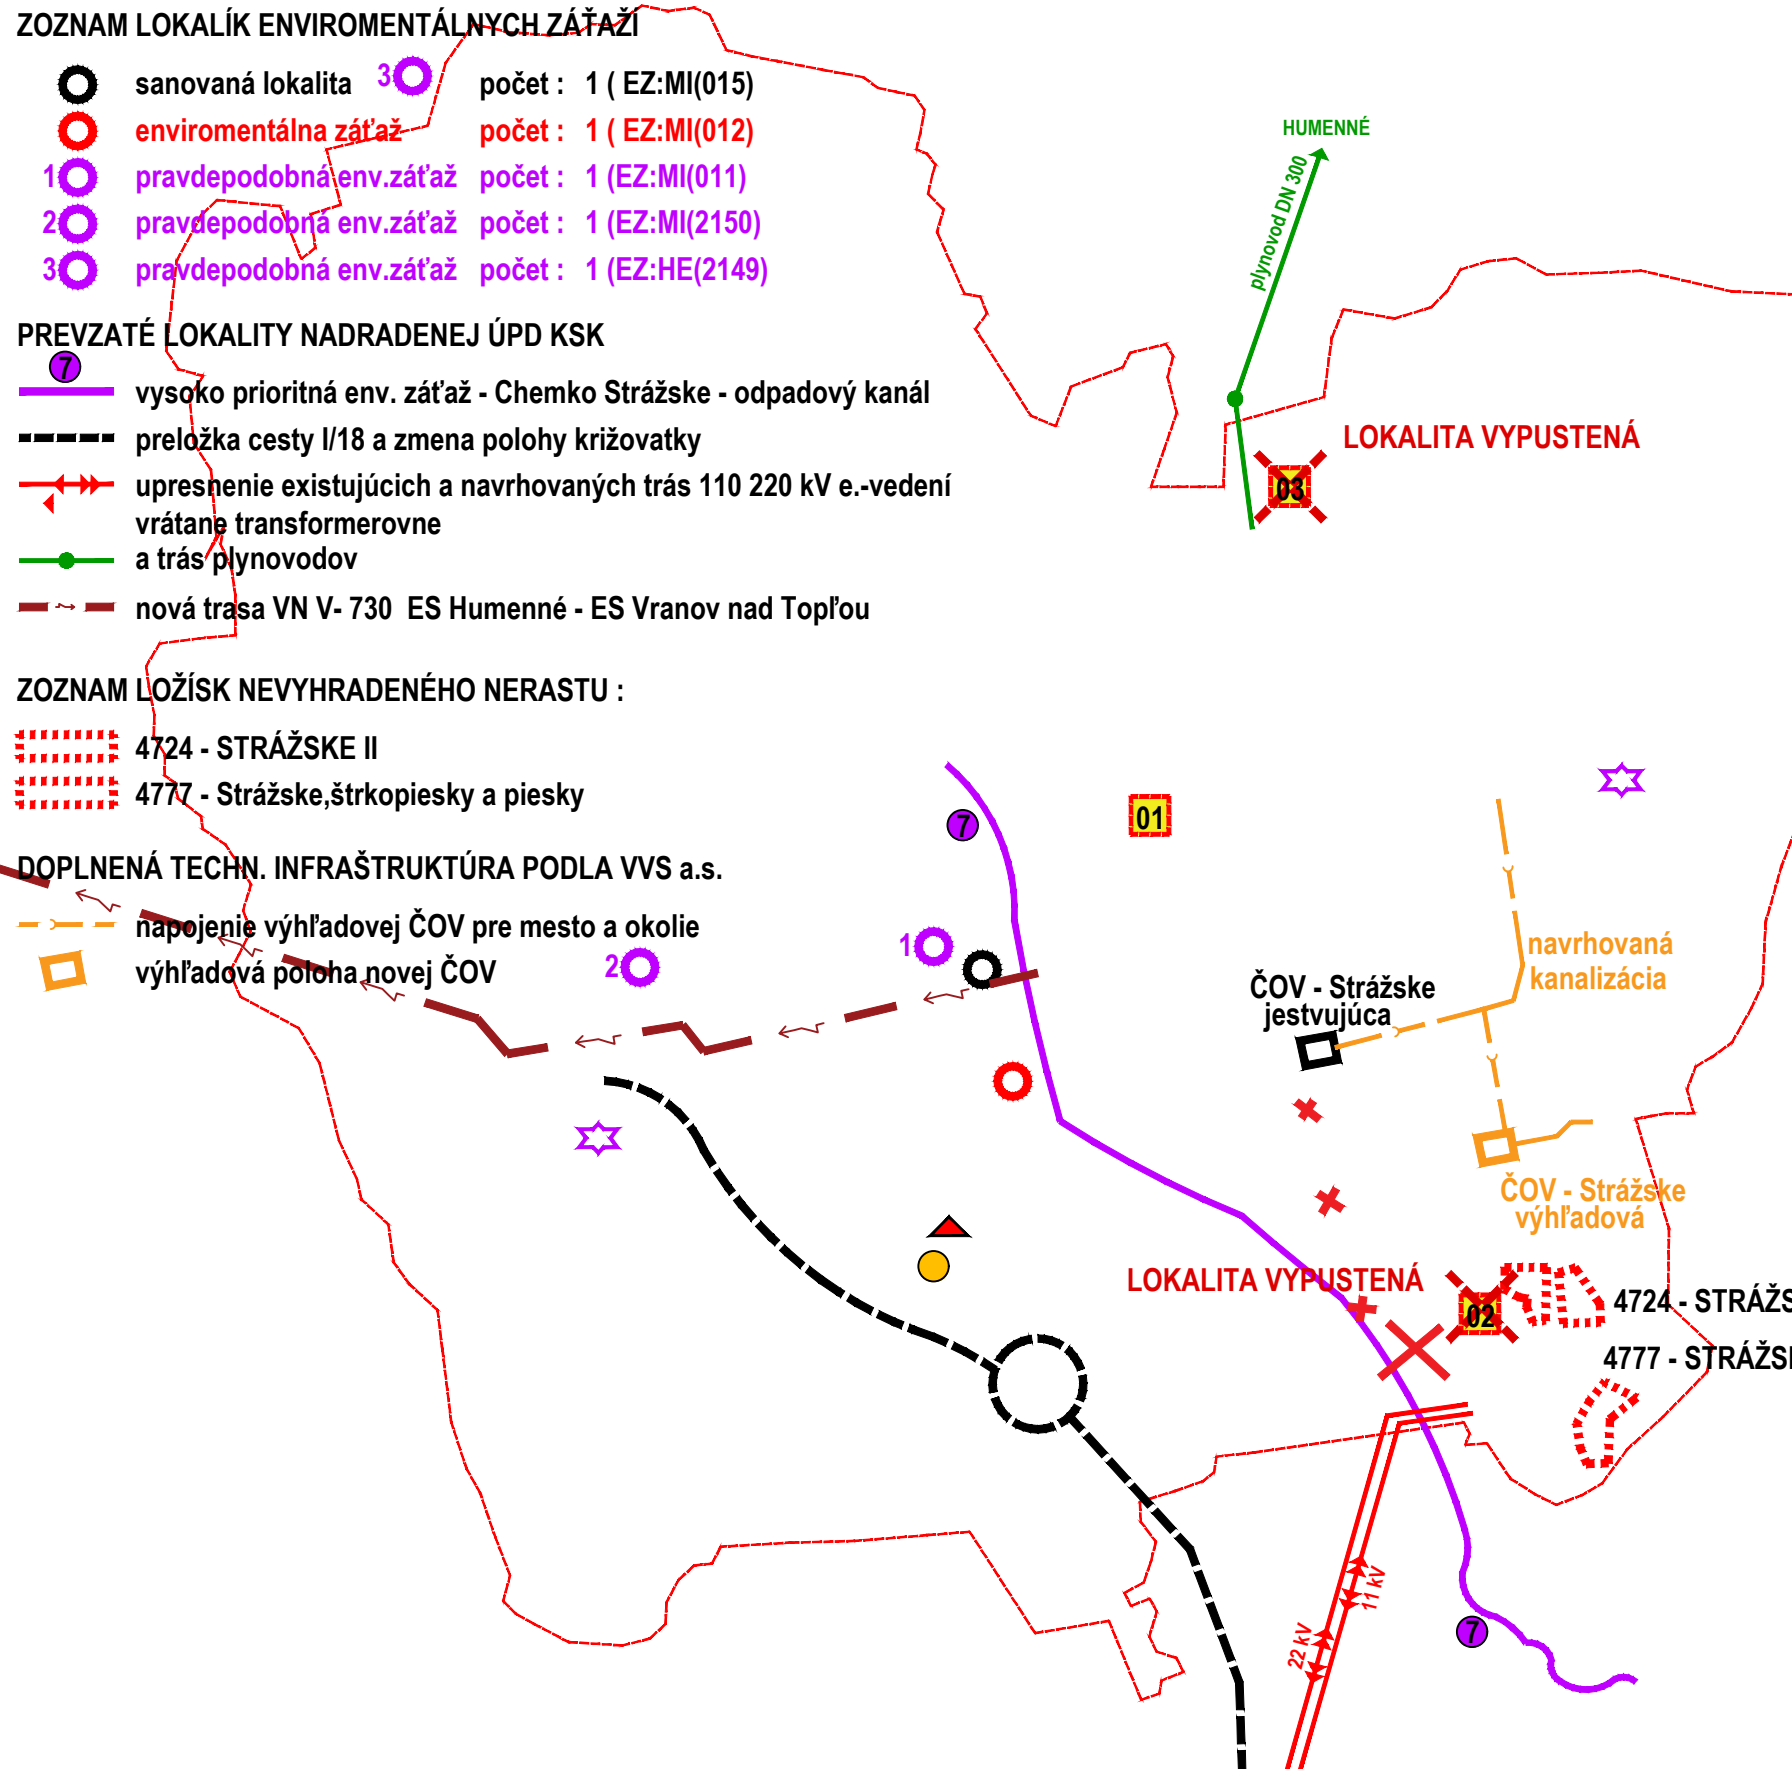

ZaD č.6 ÚP mesta Strážske, prerokovaný a schválený Mestským zastupiteľstvom v Strážskom uznesení č. .... zo dňa ..... 2025.

.....  
primátor mesta

ČISTOPIS

GENERALNY PROJEKTANT GENERAL DESIGNER  Ing.arch. Martin Hakoš Lesné 6 071 01 Michalovce Slovensko ING.ARCH. MARTIN HAKOŠ		ZODPOVÝ PRJEKTANT ČASTI RESPONSIBLE ENGINEER ING.ARCH. MARTIN HAKOŠ		PEČATKA STAMP
MESTO STAVBY BUILDING No. STRÁŽSKE, p.č.KN C,E		VYPRACOVAL RESPONSIBLE ENGINEER ING.ARCH. MARTIN HAKOŠ		
NÁZOV ZÁKAZKY BUILDING No. <b>ZMENY A DOPLNKY č.6 ÚPN MESTA STRÁŽSKE</b>				
INVESTOR Investor: Mesto Strážske, Námestie Alexandra Dubčeka 300, 072 22 Strážske				
STAVEBNÝ OBJEKT PROJECT PART No. SKLADKY, LOŽISKÁ NER.S., NADRADENÁ ÚPD		DÁTUM DATE 01/2025		VÝKRES Č. DRAWING No.
ČÍSLO ZÁKAZKY JOB No.		ČASŤ PART URBANIZMUS	REVÍZIA REVISION -	FORMÁT FORMAT 02 A4
		MERKA SCALE 1:25 000		