

ZMENY A DOPLNKY ÚZEMNÉHO PLÁNU MESTA STRÁŽSKE LOKALITA č.8 ČISTOPIS

M 1: 2 000




Štefk

1.) HRANICE, OCHRANNÉ PÁSMA

| STAV | NAVRH | |
|------|-------|--------------------------------------|
| | | HRANICA ZASTAVANÉHO ÚZEMIA K 1.1.199 |
| | | HRANICA ZASTAVANÉHO ÚZEMIA MESTA |
| | | OCHRANNÉ PÁSMA |
| | | PHO VODNÝCH ZDROJOV |
| | | HRANICA RIEŠENÉHO ÚZEMIA ZaD MESTA |

2.) FUNKČNÉ VYUŽITIE ÚZEMIA

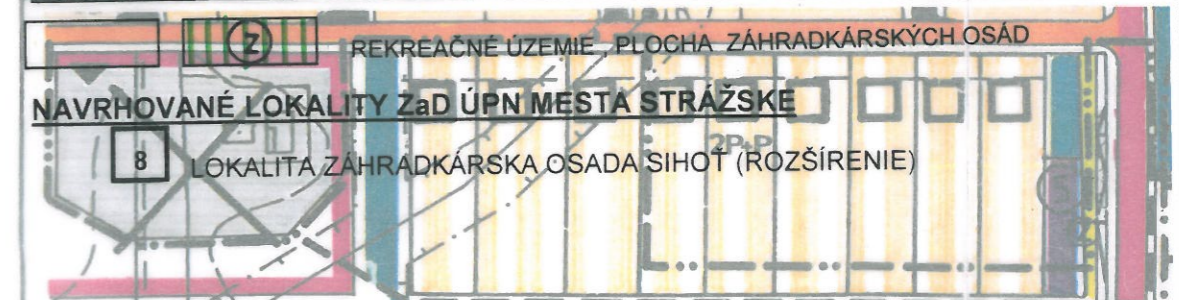

SCHVAĽOVACIA DOLOŽKA

Označenie schvaľovacieho orgánu: **MESTO STRÁŽSKE, MESTSKÉ ZASTUPITEĽSTVO**
 Číslo uznesenia a dátum schválenia: 172/2009 zo dňa 17.12.2009
 Číslo VZN mesta Strážske, ktorým sa vyhlasuje záväzná časť Zmien a doplnkov územného plánu mesta Strážske č.2 a dátum schválenia: 5/2009 zo dňa 17.12.2009
 Právnu účinnosť nadobudlo VZN dňa: 08.01.2010
 Oprávnená osoba: Ing. Vladimír Dunajčák



S PODPOROU:
UZEMNÝ PLÁN.SK
 www.ZaDStrazske.UzemnyPlan.sk

Osoba s odbornou spôsobilosťou pre obstarávanie ÚPP a ÚPD: Ing. Martin Hudec

| | | |
|---------------------------------------|---|----------------------|
| URBAN TRADE PROJEKTOVÁ KANCELARIA | URBANIZMUS-ÚZEMNÝ PLÁN-EKOLÓGIA-ZIVOTNÉ PROSTREDIE Letná č. 45, 04191 Košice, www.urban.sk, urban@urban.sk | rok sprac. v/2009 |
| názov dokumentácie | ZMENY A DOPLNKY ÚZEMNÉHO PLÁNU MESTA STRÁŽSKE č.2. - NAVRH | č. výkresu |
| názov výkresu | KOMPLEXNÝ NÁVRH | 1 |
| hlavný riešiteľ ING.ARCH. D. HUDEC | Zodpovedný projektant/i Ing.SKODA, Ing.K.KUPOVÁ, Ing.Dr.otr, Ing.D.Hudec, ml. | mierka: 1:2000 |
| ARCHIGRAPH | grafika: J.Hudecová ARCHITEKTONICKO-GRAFICKÉ STÚDIO, Letná č. 45, 04191 Košice | |

2