



# ZMENY A DOPLNKY ÚZEMNÉHO PLÁNU

## MESTA STRÁŽSKE

### LOKALITA č.15

ČISTOPIS

M 1: 2 000

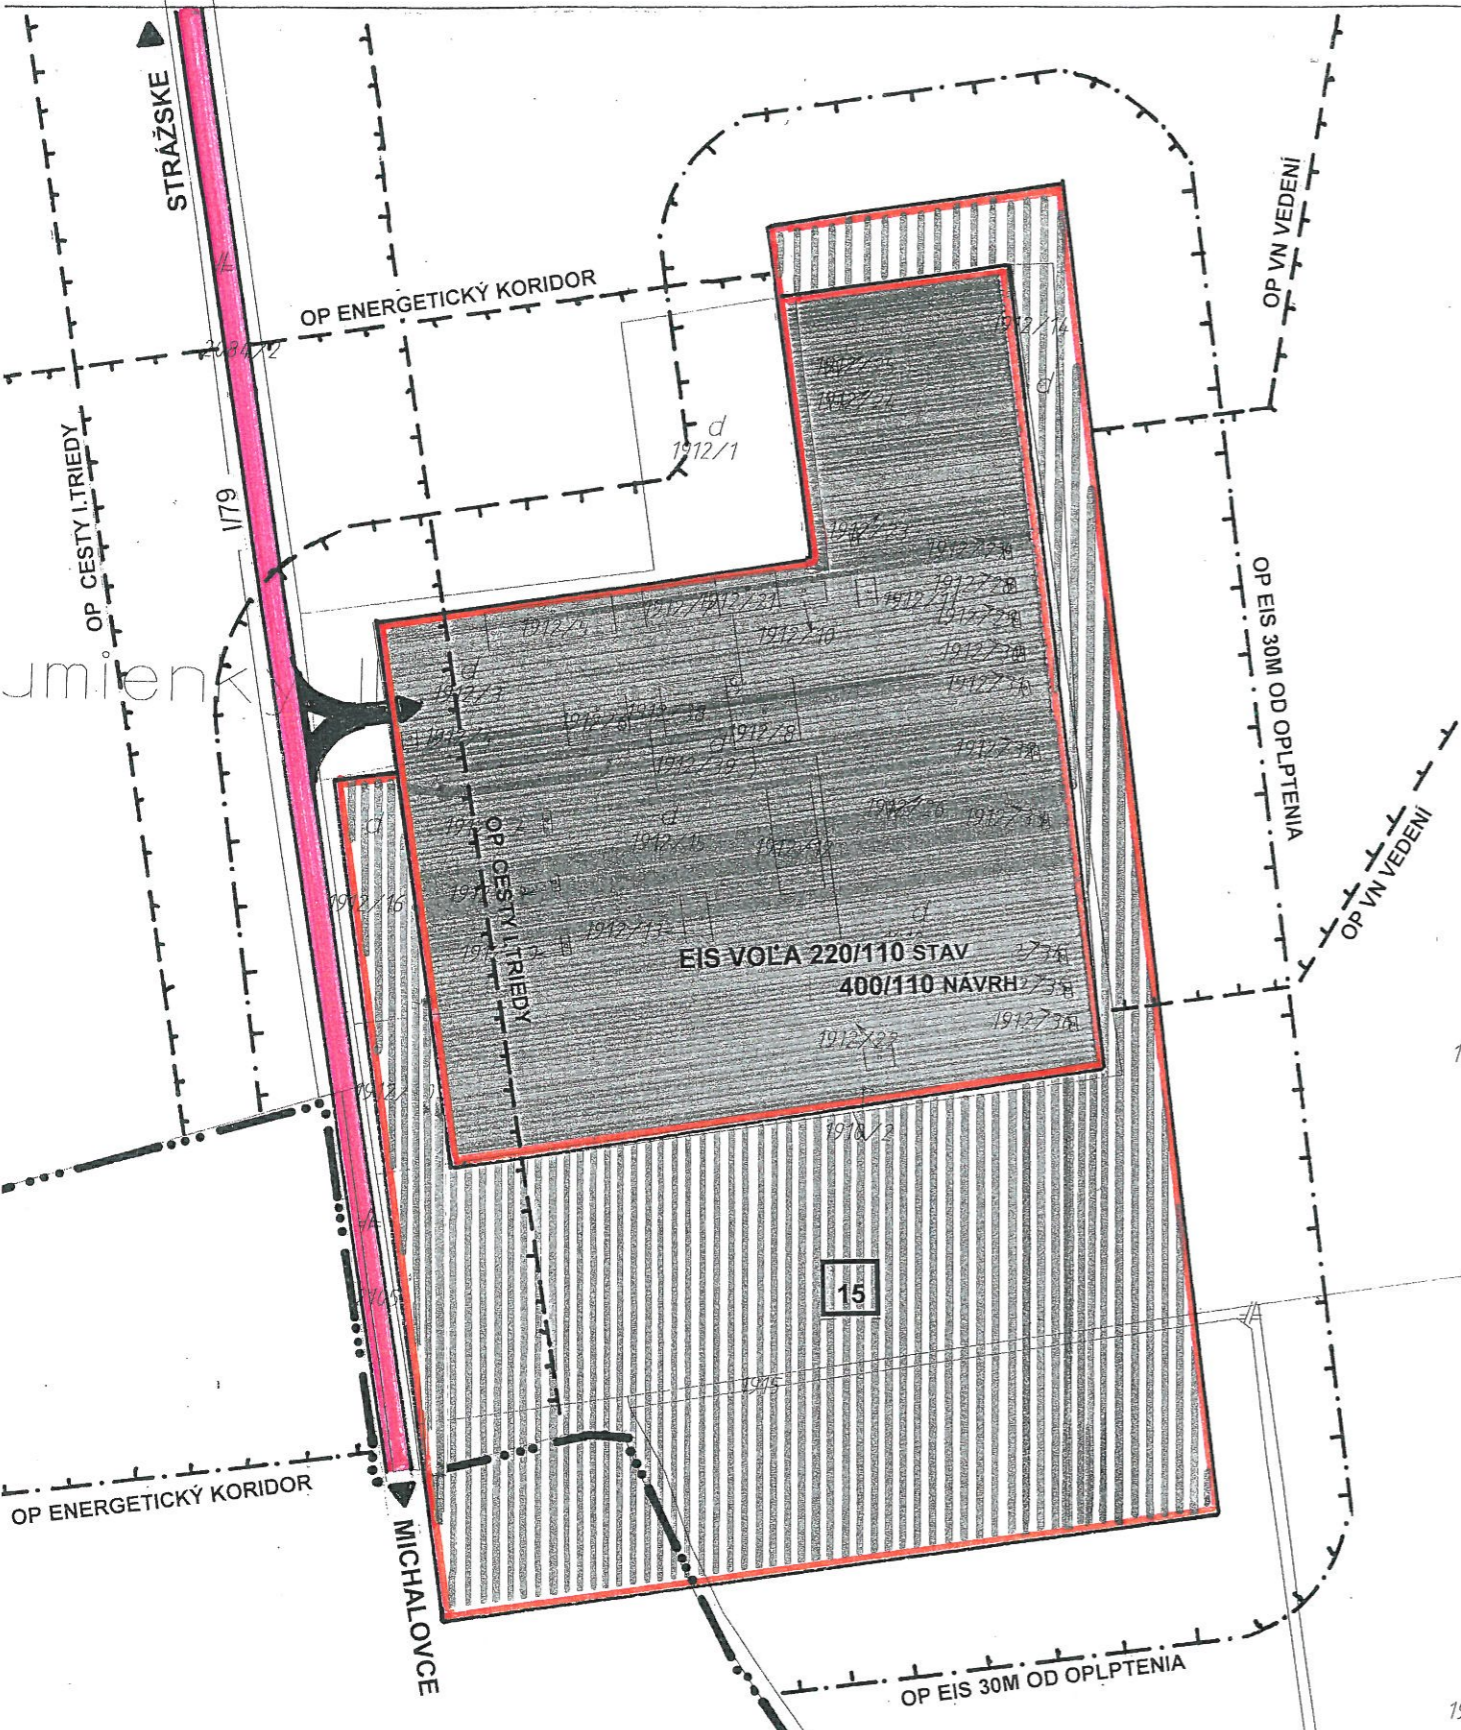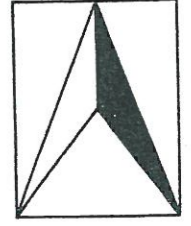

Oskolint

#### 1.) HRANICE, OCHRANNÉ PÁSMA

STAV	NÁVRH	OPIS
		HRANICA ZASTAVANÉHO ÚZEMIA K 1.1.199
		OCHRANNÉ PÁSMA VŠETKÝCH DRUHOV
		HRANICA RIEŠENÉHO ÚZEMIA ZaD MESTA

#### 2.) FUNKČNÉ VYUŽITIE ÚZEMIA

		VÝROBNÉ ÚZEMIE, PLOCHA TECHNICKÉHO VYBAVENIA, ES VOĽA
--	--	---

#### 4.) VEREJNÁ DOPRAVA

		CESTY I. TRIEDY
		MIESTNE OBSLUŽNÉ KOMUNIKÁCIE

#### NAVRHOVANÉ LOKALITY ZaD ÚPN MESTA STRÁŽSKE

15	LOKALITA , ROZŠÍRENIE , REKONSTRUKCIA ES VOĽA
----	---

12

### SCHVAĽOVACIA DOLOŽKA

Označenie schvaľovacieho orgánu: MESTO STRÁŽSKE, MESTSKÉ ZASTUPITEĽSTVO  
 Číslo uznesenia a dátum schválenia: 172/2009 zo dňa 17.12.2009  
 Číslo VZN mesta Strážske, ktorým sa vyhlasuje záväzná časť Zmeny a doplnkov územného plánu mesta Strážske č.2 a dátum schválenia: 6/2009 zo dňa 17.12.2009  
 Právnu účinnosť nadobudlo VZN dňa: 09.01.2010  
 Oprávnená osoba: Ing. Vladimír Dunajčák



S PODPOROU:  
  
 www.ZaDStrazske.UzemnyPlan.sk

Osoba s odbornou spôsobilosťou pre obstarávanie ÚPP a ÚPD: Ing. Martin Hudec

URBAN TRADE PROJEKTOVÁ KANCELÁRIA	URBANIZMUS-ÚZEMNÝ PLÁN-EKOLÓGIA-ZIVOTNÉ PROSTREDIE Letná č. 45, 04191 Košice, www.urban.sk, urban@urban.sk	rok sprac. V/2009
názov dokumentácie	ZMENY A DOPLNKY ÚZEMNÉHO PLÁNU MESTA STRÁŽSKE č.2. - NÁVRH	č. výkresu
názov výkresu	KOMPLEXNÝ NÁVRH	1
hlavný riešiteľ: ING.ARCH. D. HUDEC	Zodpovedný projektanti Ing.ŠKODA, Ing.K.KUPCOVÁ, Ing.Drotár, Ing.D.Hudec ml.	mierka: 1:2000
ARCHIGRAPH STUDIO	grafika: J.Hudecová ARCHITEKTONICKO-GRAFICKÉ ŠTÚDIO, Letná č. 45, 04191 Košice	