


ZMENY A DOPLNKY ÚZEMNÉHO PLÁNU

MESTA STRÁŽSKE

LOKALITA č.15

ČISTOPIS

M 1: 2 000

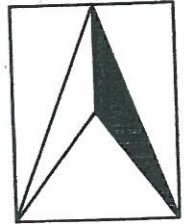

LEGENDA


STAV	NAVRH	
		HRANICA k.ú.STRÁŽSKE
		OCHRANNÉ PÁSMA
		HRANICE BPEJ
		KÓD BPEJ
		SKUPINA BPEJ
		ZÁBEROVÁ LOKALITA PP
		PORADOVÉ ČÍSLO LOKALITY
		ORNÁ PÔDA
		NEPOL'NOHOSPODÁRSKA PÔDA
		FUNKČNÉ VYUŽITIE, TECHNICKÉ VYBAVENIE ÚZEMIA

humienky II

Osko

1 TV

2

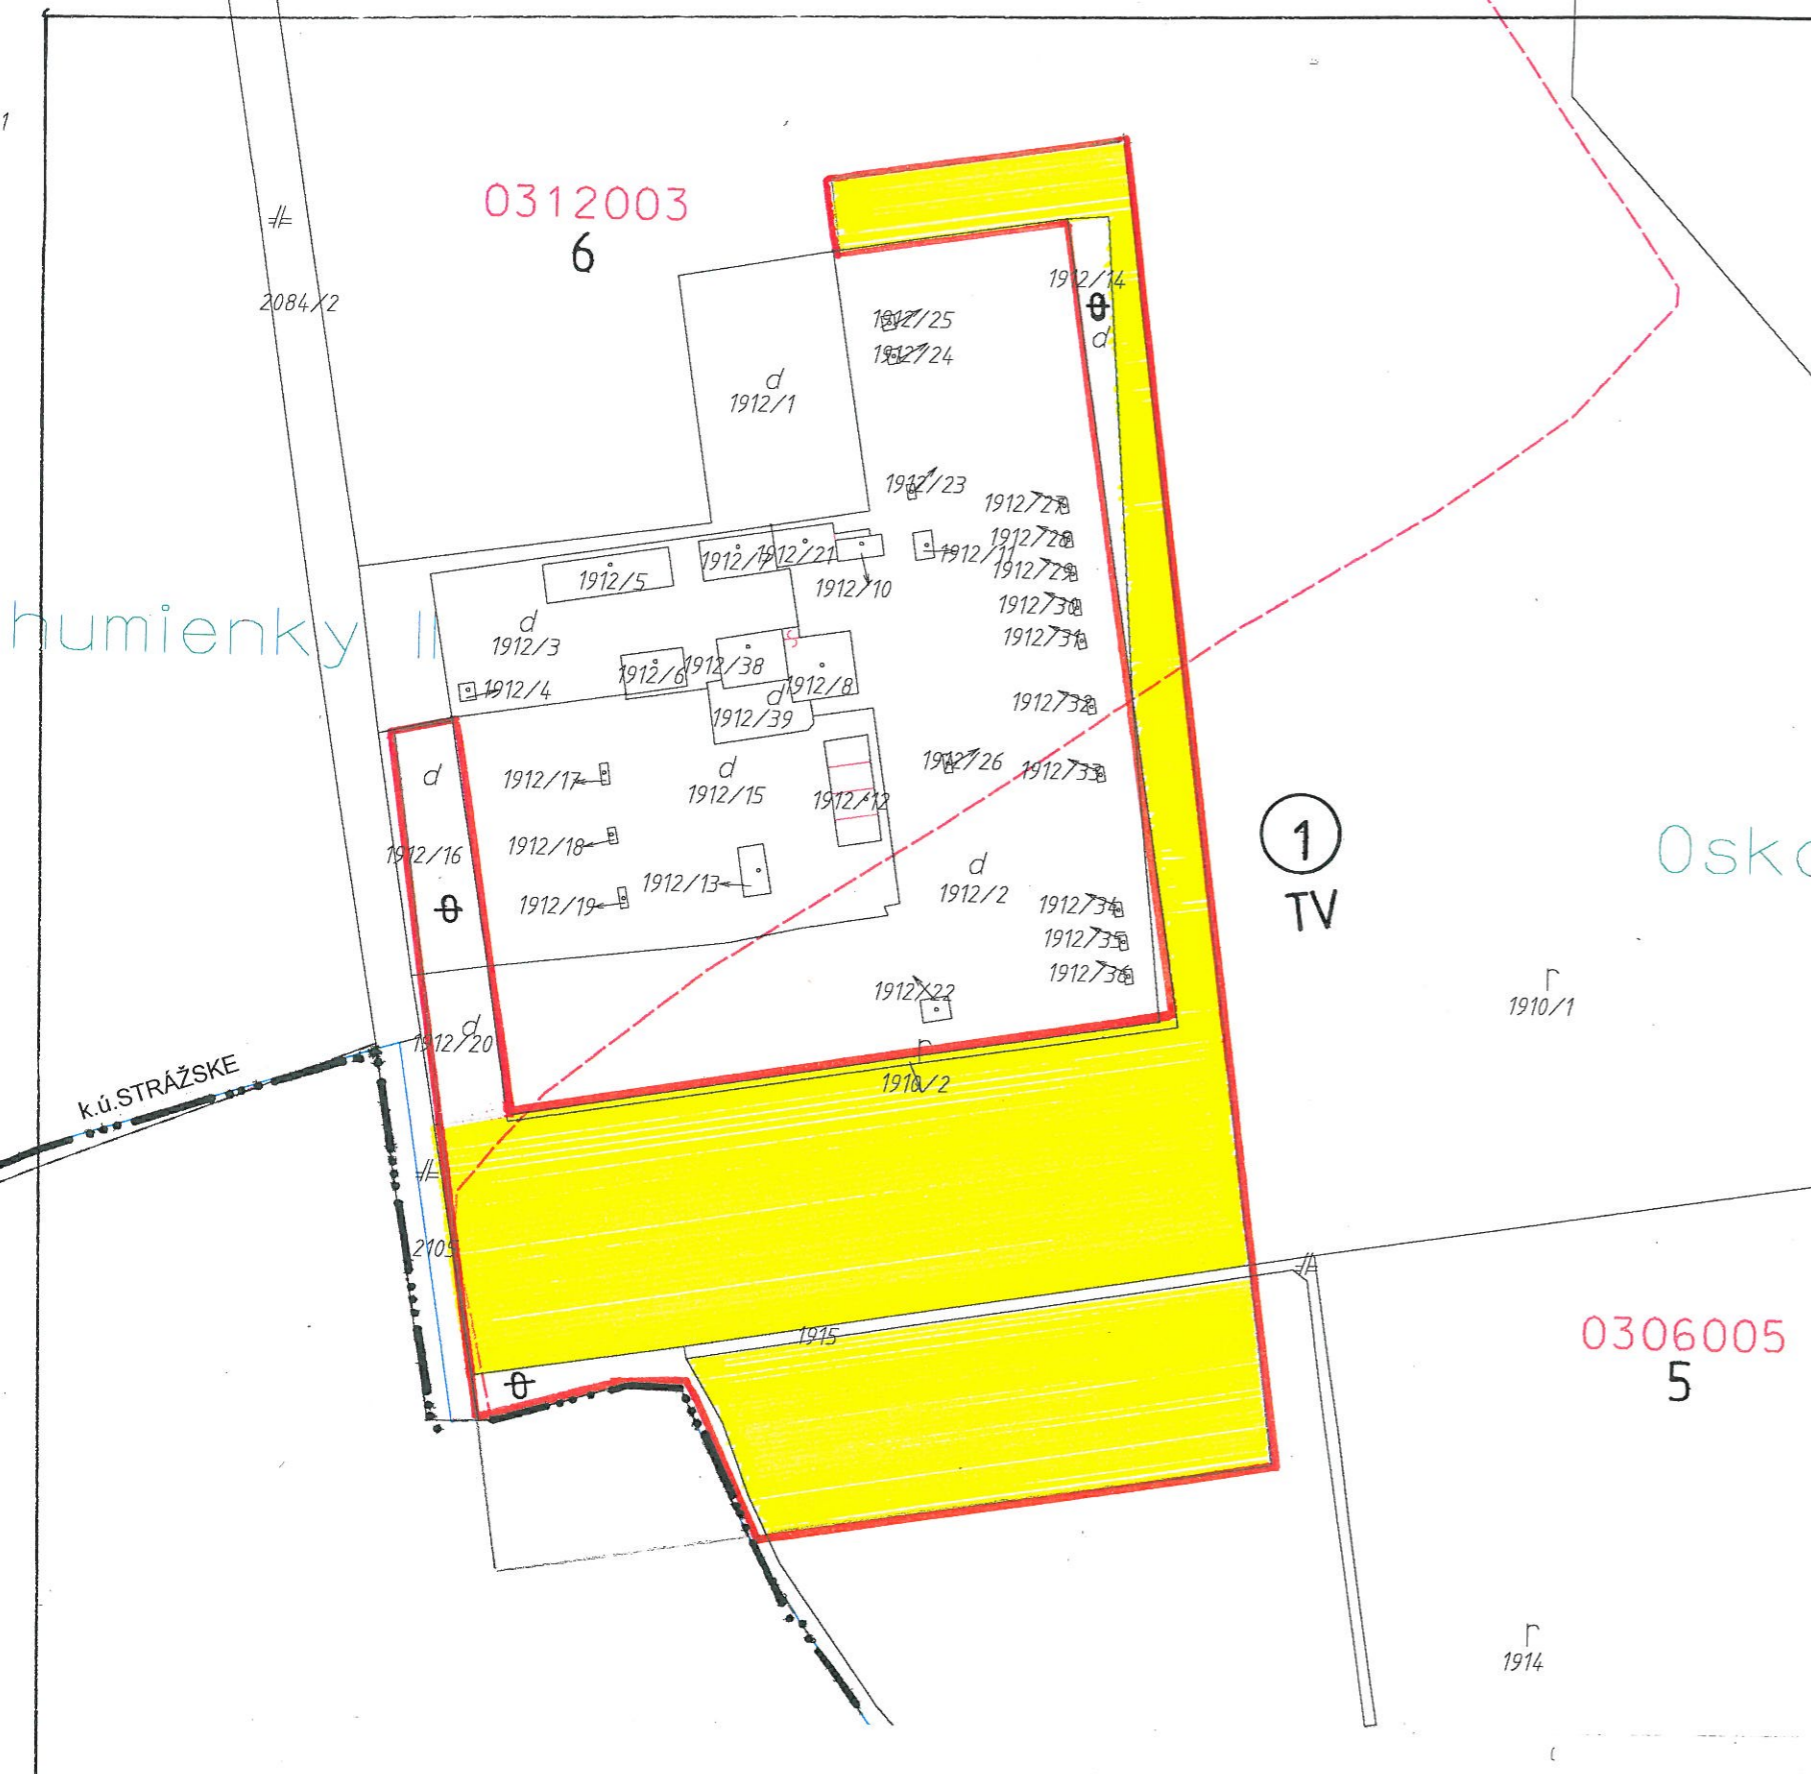

SCHVAĽOVACIA DOLOŽKA

Označenie schvaľovacieho orgánu: MESTO STRÁŽSKE, MESTSKÉ ZASTUPITEĽSTVO
 Číslo uznesenia a dátum schválenia: 172/2009 zo dňa 17.12.2009
 Číslo VZN mesta Strážske, ktorým sa vyhlasuje záväzná časť Zmien a doplnkov Územného plánu mesta Strážske č.2 a dátum schválenia: 5/2009 zo dňa 17.12.2009
 Právnu účinnosť nadobudlo VZN dňa: 08.01.2010
 Oprávnená osoba: Ing. Vladimír Dunajšák



S PODPOROU:
UZEMNY PLAN.SK
 Inžinierske a projektové kancelárie
 www.ZoDStrazske.UzemnyPlan.sk

Osoba s odbornou spôsobilosťou pre obstarávanie ÚPP a ÚPD: Ing.Martin Hudec

URBAN TRADE PROJEKTOVÁ KANCELÁRIA	URBANIZMUS-ÚZEMNÝ PLÁN-EKOLÓGIA-ZIVOTNÉ PROSTREDIE Letná č. 45, 041 91 Košice, www.urban.sk, urban@urban.sk	rok sprac. V/2009
názov dokumentácie	ZMENY A DOPLNKY ÚZEMNÉHO PLÁNU MESTA STRÁŽSKE č.2. - NÁVRH	č. výkresu
názov výkresu	VYHODNOTENIE PERSPEKTÍVNEHO POUŽITIA PP NA NEPOL'NOHOSPODÁRSKE ÚČELY	5
hlavný riešiteľ: ING.ARCH. D. HUDEC	zodpovedný projektant: Ing.SK00A, Ing.K.KUPCOVÁ, Ing.Drotár, Ing.D.Hudec ml.	mierka: 1:2000
ARCHIGRAPH	grafika: J.Hudecová ARCHITEKTONICKO-GRAFIKÉ ŠTÚDIO, Letná č. 45, 041 91 Košice	