



ZMENY A DOPLNKY ÚZEMNÉHO PLÁNU MESTA STRÁŽSKE

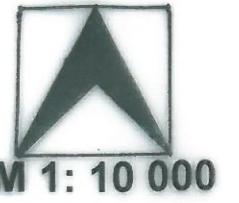

ČISTOPIS

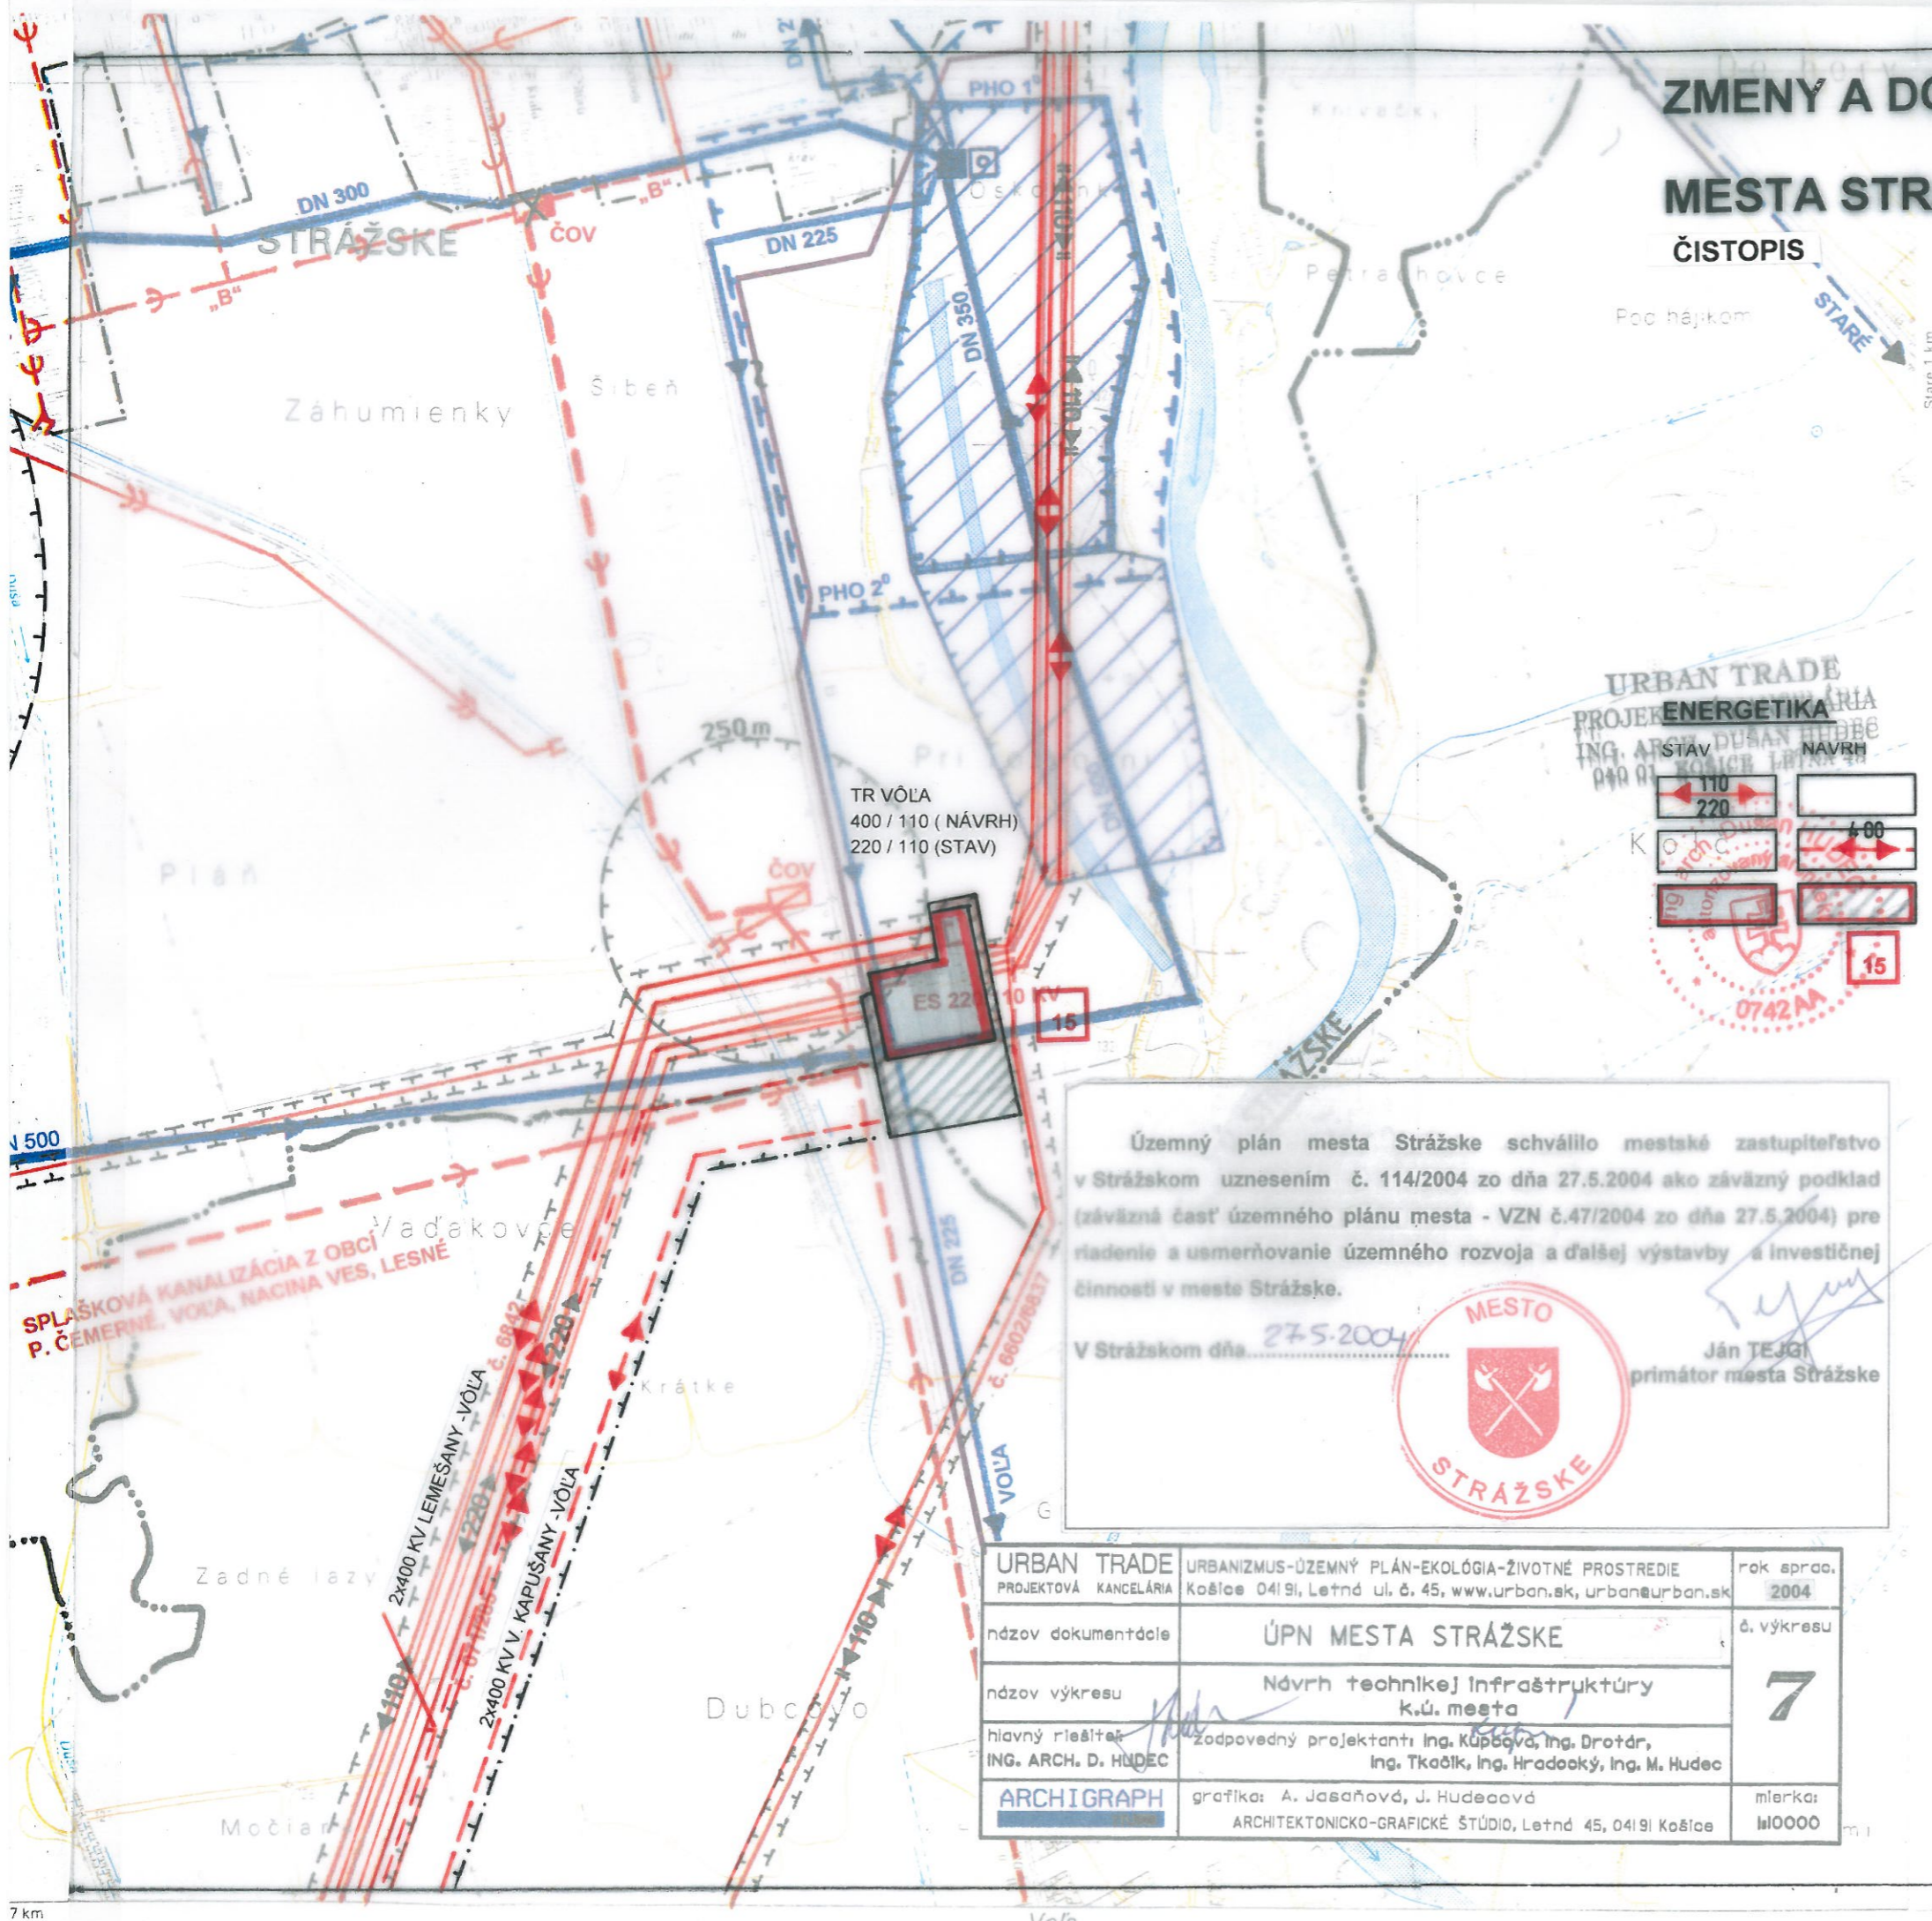

URBAN TRADE
PROJEKTOVÁ KANCELÁRIA
ING. ARCH. DUSAN HUDEC
STAV NAVRH
0742 PA

- VVN VONKAJŠIE ELEKTRICKÉ VEDENIA
- VVN 400 KV VONKAJŠIE ELEKTRICKÉ VEDENIA
- TRANSFORMOVŇA VÔĽA
- OZNAČENIE LOKALITY V GRAFIKE

Územný plán mesta Strážske schválilo mestské zastupiteľstvo v Strážskom uznesení č. 114/2004 zo dňa 27.5.2004 ako záväzný podklad (záväzná časť územného plánu mesta - VZN č.47/2004 zo dňa 27.5.2004) pre riadenie a usmerňovanie územného rozvoja a ďalšej výstavby a investičnej činnosti v meste Strážske.

V Strážskom dňa 27.5.2004

Ján TEJGL
primátor mesta Strážske



SCHVAĽOVACIA DOĽOŽKA

Označenie schvaľovacieho orgánu: MESTO STRÁŽSKE, MESTSKÉ ZASTUPITEĽSTVO
Číslo uznesenia a dátum schválenia: 172/2009 zo dňa 17.12.2009
Číslo VZN mesta Strážske, ktorým sa vyhlasuje záväzná časť Zmien a doplnkov územného plánu mesta Strážske č.2 a dátum schválenia: 5/2009 zo dňa 17.12.2009
Právnu účinnosť nadobudlo VZN dňa: 09.01.2010
Oprávnená osoba: Ing. Vladimír Dunajčák



5 PODPORUJÍ
URBAN TRADE
PROJEKTOVÁ KANCELÁRIA
www.ZadStrazske.UzemnyPlan.sk

Osoba s odbornou spôsobilosťou pre obstarávanie ÚPP a ÚPD: Ing. Martin Hudec

URBAN TRADE PROJEKTOVÁ KANCELÁRIA	URBANIZMUS-ÚZEMNÝ PLÁN- EKOLÓGIA-ŽIVOTNÉ PROSTREDIE Košice 04191, Letná ul. č. 45, www.urban.sk, urbaneurban.sk	rok sprac. 2004
názov dokumentácie	ÚPN MESTA STRÁŽSKE	č. výkresu
názov výkresu	Návrh technickej infraštruktúry k.ú. mesta	7
hlavný riešiteľ ING. ARCH. D. HUDEC	zodpovedný projektanti: Ing. Kúpcová, Ing. Drotár, Ing. Tkošík, Ing. Hradecký, Ing. M. Hudec	
ARCHIGRAPH	grafika: A. Jaskaňová, J. Hudecová ARCHITEKTONICKO-GRAFICKÉ ŠTÚDIO, Letná 45, 04191 Košice	mierka: 1:10000

URBAN TRADE PROJEKTOVÁ KANCELÁRIA	URBANIZMUS-ÚZEMNÝ PLÁN- EKOLÓGIA-ŽIVOTNÉ PROSTREDIE Letná č. 45, 04191 Košice, www.urban.sk, urbaneurban.sk	rok sprac. v/2009
názov dokumentácie	ZMENY A DOPLNKY ÚZEMNÉHO PLÁNU MESTA STRÁŽSKE č.2. - NAVRH	č. výkresu
názov výkresu	NAVRH TECHNICEJ INFRAŠTRUKTÚRY K.Ú. MESTA	7
hlavný riešiteľ ING. ARCH. D. HUDEC	zodpovedný projektanti: Ing. ŠKODA, Ing. K. KUPCOVÁ, Ing. Drotár, Ing. D. Hudec ml.	
ARCHIGRAPH	grafika: J. Hudecová ARCHITEKTONICKO-GRAFICKÉ ŠTÚDIO, Letná č. 45, 04191 Košice	mierka: 1:2000