


OKRUŽNÁ ULICA

Z3/02 - LOKALITA 02

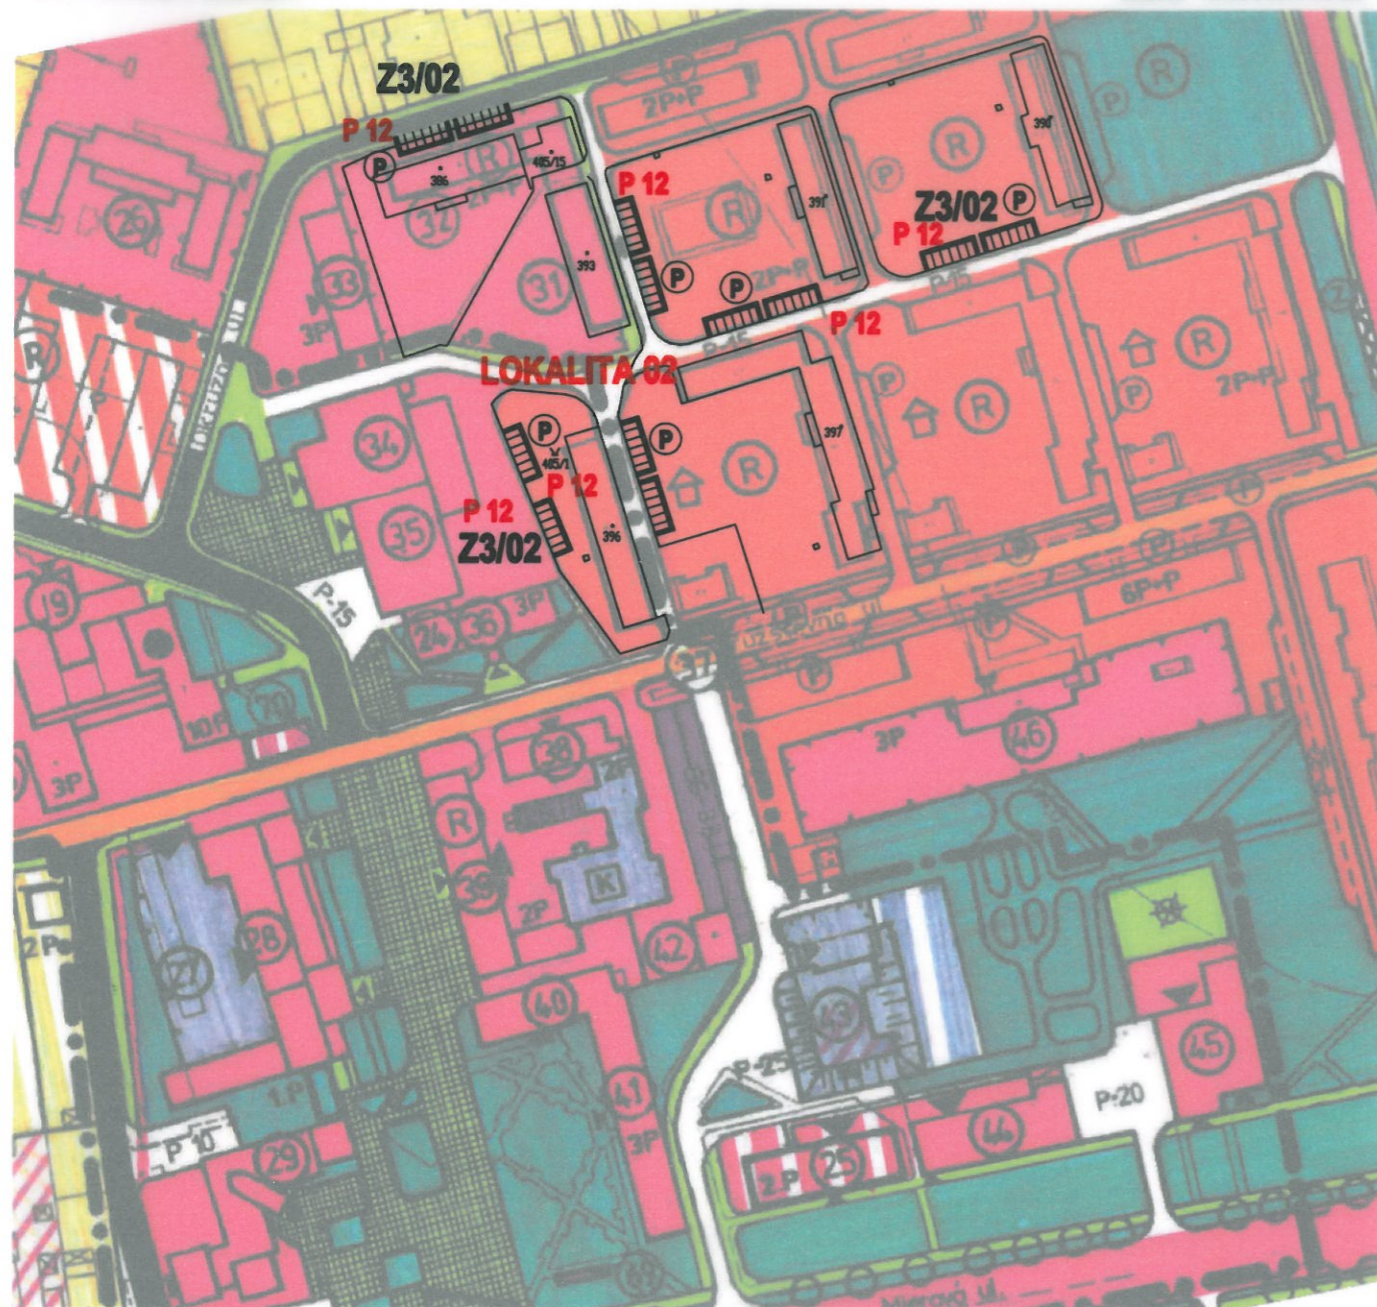

LEGENDA :

4. DOPRAVA A DOPRAVNÉ ZARIADENIA

STAV NÁVRH VEREJNÉ ÚROVNŇOVÉ PARKOVISKÁ

Z3/02 LOKALITA 02 : Zpracovať parkoviská na ul.Okružnej a ul. Vihorlatskej

V rámci verejnej zelene navrhujeme riešenie parkoviska .
Pri výstavbe bude redukovaná plocha zelene, na prístup bude využitá jstvá komunikácia


Vyhodnotenie perspektívneho využitia LPF a PPF

V predmetnej lokalite nedochádza k záberu LPF a PPF , nakoľko dotknuté parcely nie sú evidované v LPF respektíve PPF



VIHORLATSKÁ ULICA

Z3/02 - LOKALITA 02

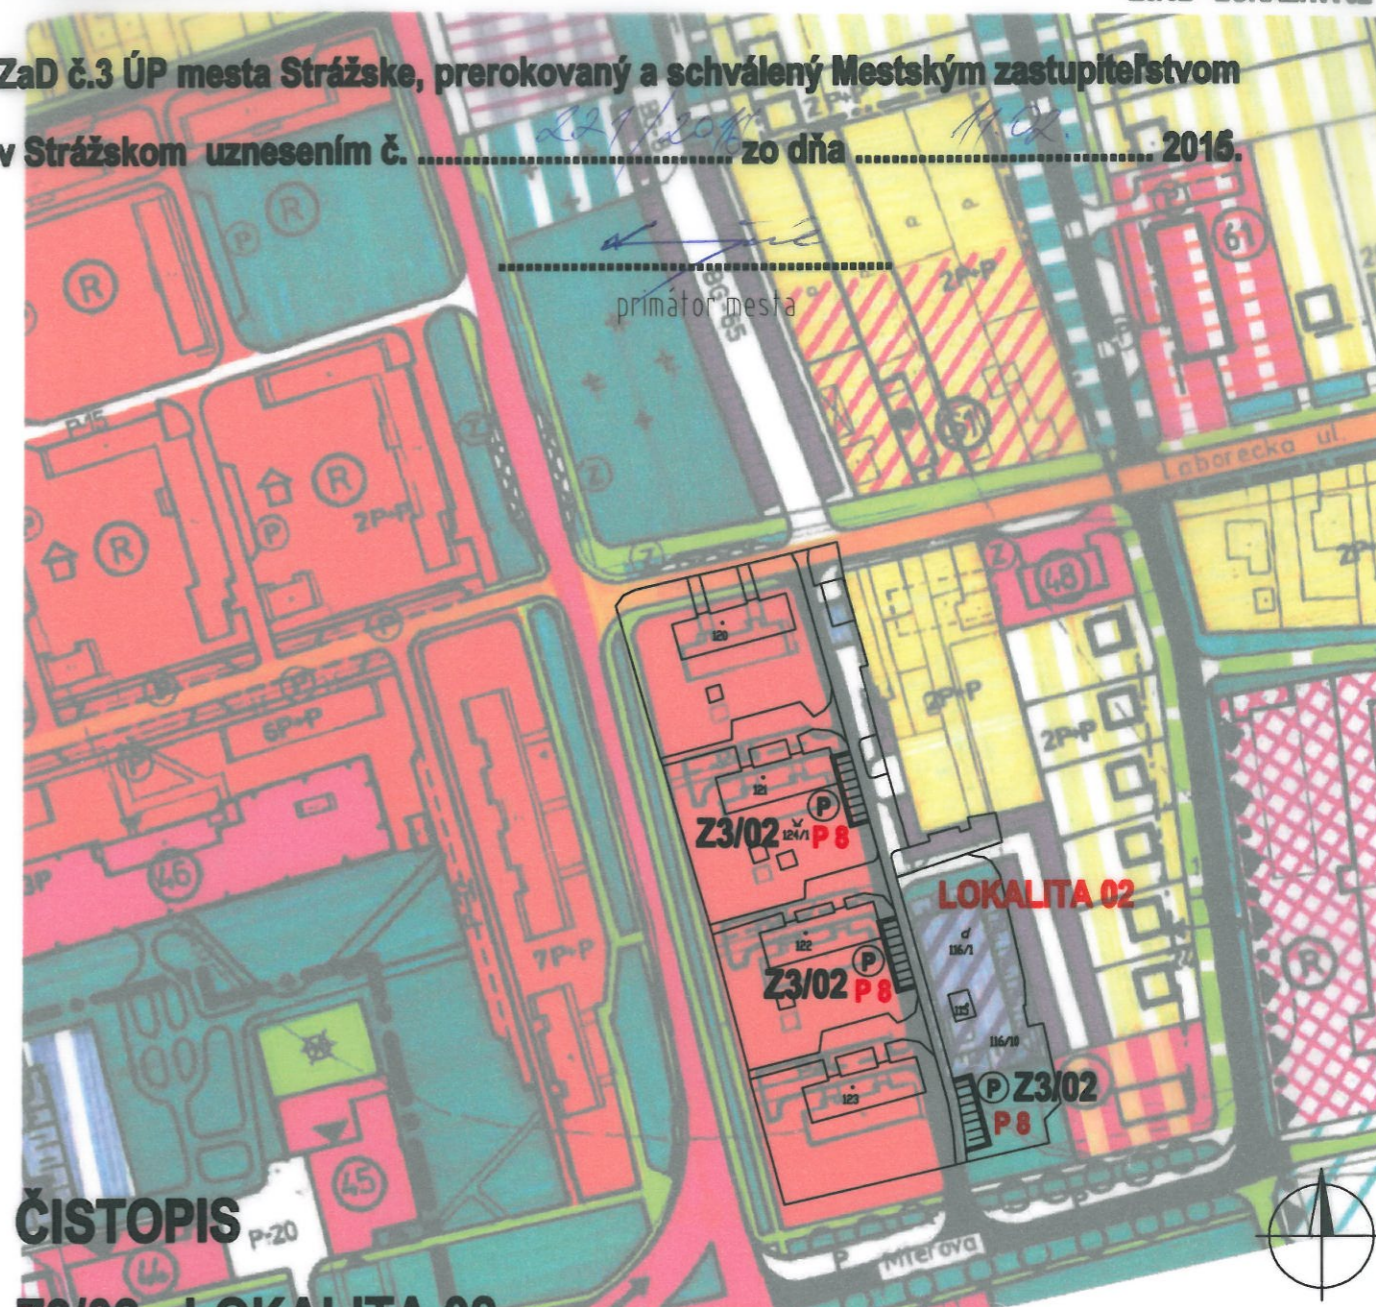ZaD č.3 ÚP mesta Strážske, prerokovaný a schválený Mestským zastupiteľstvom v Strážskom uznesení č. zo dňa 2016.



ČISTOPIS Z3/02 - LOKALITA 02

GENERÁLNY PROJEKTANT GENERAL DESIGNER  Ing.arch. Martin Hakoš autorizovaný architekt SIA Leonard 6 071 01 Michalovce Slovensko ING.ARCH. MARTIN HAKOŠ		ZODPOVEĎNÝ PROJEKTANT ČASTI: RESPONSIBLE ENGINEER ING.ARCH. MARTIN HAKOŠ		PEČIATKA STAMP 	
Miesto stavby BUILDING No. STRÁŽSKE, p.č.KN: -		VYPRACOVAL: RESPONSIBLE ENGINEER ING.ARCH. MARTIN HAKOŠ			
NÁZOV ZÁKAZKY BUILDING No. ZMENY A DOPLNKY č.3 ÚPN MESTA STRÁŽSKE				INVESTOR Investor Mesto Strážske , Námestie Alexandra Dubčeka 300 , 072 22 Strážske	
STAVEBNÝ OBJEKT PROJECT PART No. -		DÁTUM DATE 08/2015		VÝKRES Č. DRAWING No.	
NÁZOV VÝKRESU DRAWING NAME KOMPLEXNÝ NÁVRH		SADA SET		1	
ČÍSLO ZÁKAZKY JOB No.	ČASŤ PART	URBANIZMUS	REVÍZIA REVISION	FORMÁT FORMAT 02 A4	MIERKA SCALE 1:2000