


ZaD č.3 ÚP mesta Strážske, prerokovaný a schválený Mestským zastupiteľstvom v Strážskom uznesením č. ... zo dňa ... 2016.

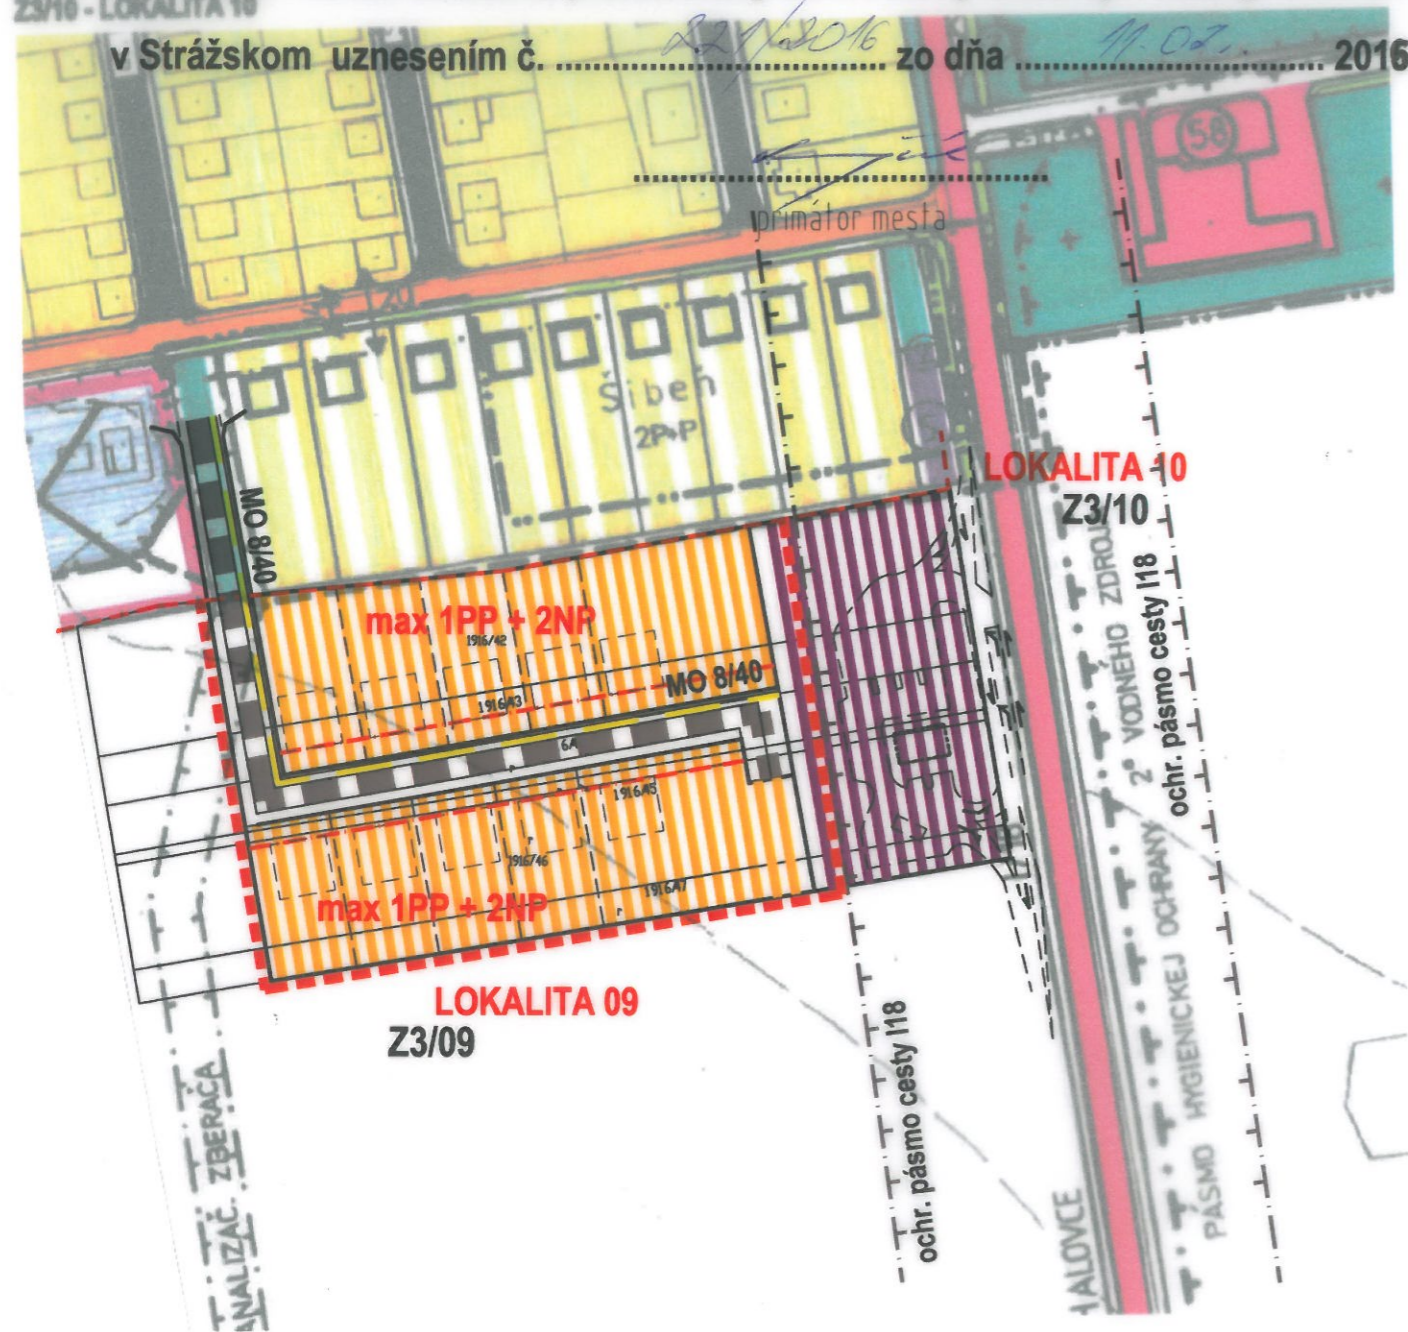

### LEGENDA :

1. HRANICE
  - STAV: [dashed line]
  - NÁVRH: [dashed line]
  - HRANICA ZASTAVANÉHO ÚZEMIA
2. FUNKČNÉ PLOCHY
  - STAV: [white box]
  - NÁVRH: [orange striped box]
  - OBYTNÉ ÚZEMIE PLOCHY VÝSTAVBY RODINNÝCH DOMOV
  - STAV: [white box]
  - NÁVRH: [purple striped box]
  - PLOCHY DOPRAVNÝCH ZARIADENÍ
4. DOPRAVA A DOPRAVNÉ ZARIADENIA
  - STAV: [white box]
  - NÁVRH: [grey shaded box]
  - KOMUNIKÁCIE OBSLUŽNÉ A PRÍSTUPOVÉ TR. C-2 A C-3
5. REGULATÍVY PRIESTOROVÉHO USPORIADANIA ÚZEMIA
  - STAV: [white box]
  - NÁVRH: [dashed line]
  - REGULAČNÁ ČIARA ZÁSTAVBY

### Z3/10 LOKALITA 10 : Posun plochy č.5 ČSPHM pri št. ceste I18

Navrhujeme novú polohu čerpacej stanice PHM v intraviláne mesta. Jedná sa o územie prístupné z cesty I/18. Infraštruktúra je privedená na okraj lokality.

### Vyhodnotenie perspektívneho využitia LPF a PPF

V predmetnej lokalite dochádza k záberu LPF a PPF. Rozsah plánovaného výberu je spracovaný v samostatnom výkrese tejto proj. dokumentácie.

### Z3/09 LOKALITA 09 : Výstavba rodinných domov p.č.1916/42 - 1916/47

Navrhujeme novú bytovú výstavbu na hranici intravilánu mesta. Jedná sa o územie prístupné miestnou komunikáciou. Infraštruktúra je privedená na okraj lokality.

### Vyhodnotenie perspektívneho využitia LPF a PPF

V predmetnej lokalite dochádza k záberu LPF a PPF. Rozsah plánovaného výberu je spracovaný v samostatnom výkrese tejto proj. dokumentácie.

### Z3/09 - LOKALITA 09 Z3/10 - LOKALITA 10

### ČISTOPIS



GENERÁLNY PROJEKTANT GENERAL DESIGNER  Ing. arch. Martin Hakoš autORIZOVANÝ ARCHITEKT SKA Lesné 6 071 01 Michalovce Slovensko ING. ARCH. MARTIN HAKOŠ		ZODPOVEĽNÝ PROJEKTANT ČASTI: RESPONSIBLE ENGINEER ING. ARCH. MARTIN HAKOŠ	PÉČIATKA STAMP 
MESTO STAVBY BUILDING No. STRÁŽSKE, p.č.KN: 1155/1		VYPRACOVAL: RESPONSIBLE ENGINEER ING. ARCH. MARTIN HAKOŠ	
<b>ZMENY A DOPLNKY č.3 ÚPN MESTA STRÁŽSKE</b>			
INVESTOR Investor Mesto Strážske, Námestie Alexandra Dubčeka 300, 072 22 Strážske			DÁTUM DATE 08/2015
STAVEBNÝ OBJEKT PROJECT PART No. -			VÝKRES Č. DRAWING No. 1
<b>KOMPLEXNÝ NÁVRH</b>			
NÁZOV VÝKRESU DRAWING NAME		SADA SET	
ČÍSLO ZAKÁZKY JOB No.	ČASŤ PART	REVIZIA REVISION	FORMÁT FORMAT 02 A4
		MIERKA SCALE 1:2000	