


**ZaD č.3 ÚP mesta Strážske, prerokovaný a schválený Mestským zastupiteľstvom
v Strážskom uznesení č. 221/2016 zo dňa 11.02. 2016.**

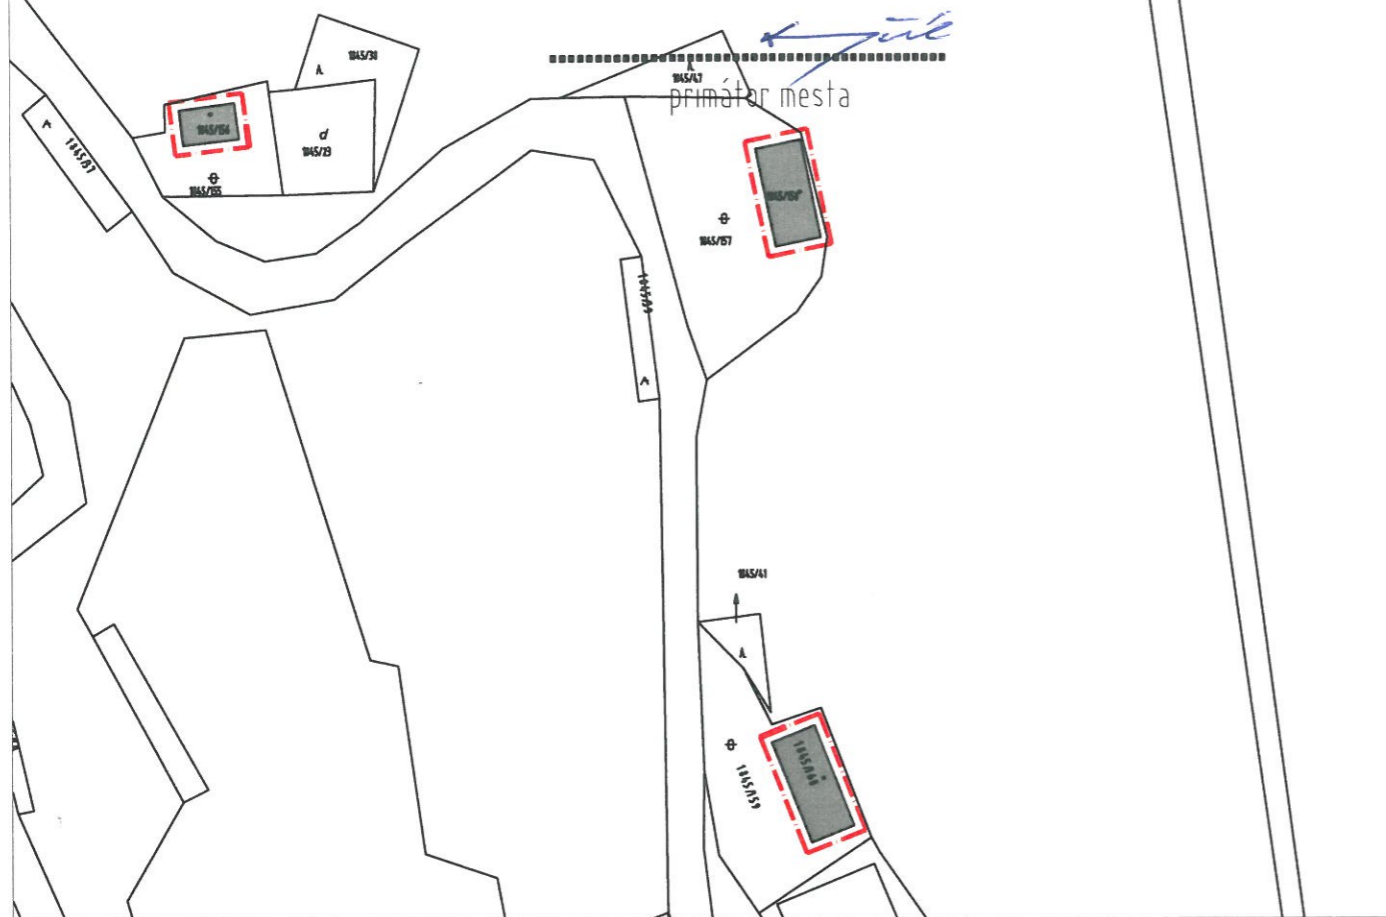

**Z3/15
LOKALITA 15 : Zmena funkčného využitia jestv.objektov na sklady**


Jedná sa o zmenu funkčného využitia toho času nevyužívaných objektov z priemyselných budov na sklady poľnohospodárskych komodít . Predmeté sklady nesmú byť využívané na skladovanie odpadov.

Vyhodnotenie perspektívneho využitia LPF a PPF

V predmetnej lokalite nedochádza k záberu LPF a PPF , nakoľko dotknuté parcely nie sú evidované v LPF rezpektíve PPF



LEGENDA :

1. HRANICE

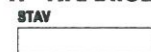


HRANICA RIEŠENÉHO ÚZEMIA ZaD č.3

2. FUNKČNÉ PLOCHY

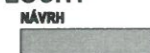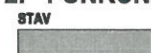

VÝROBNÉ ÚZEMIE, PLOCHY PRIEMYSELNEJ VÝROBY, SKLADOV A VÝROBNÝCH SLUŽIEB

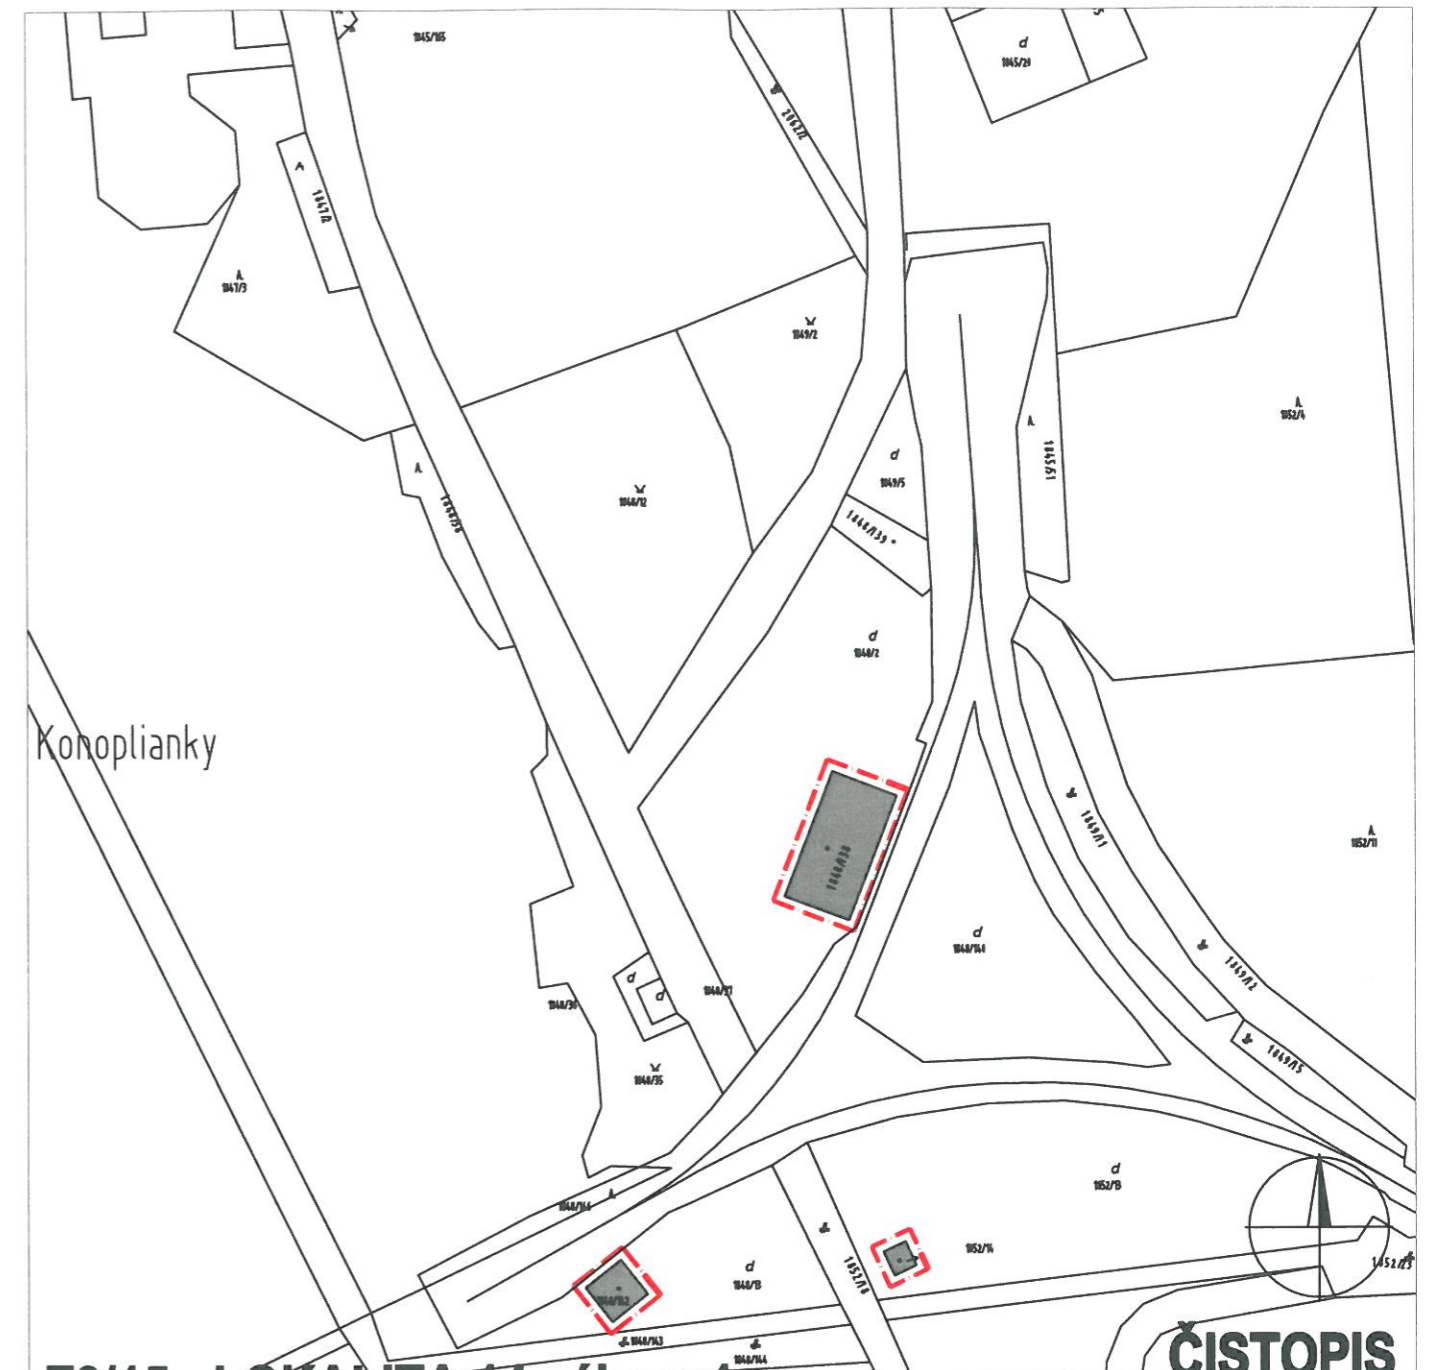

Z3/15 - LOKALITA 14 výkres 1

GENERALNY PROJEKTANT GENERAL DESIGNER  Ing. arch. Martin Hakoš Leenó 6 071 01 Michalovce Slovensko ING.ARCH. MARTIN HAKOŠ		ZODPOVENÝ PROJEKTANT ČASŤI: RESPONSIBLE ENGINEER ING.ARCH. MARTIN HAKOŠ		PEČIATKA STAMP
Miesto stavby BUILDING No. STRÁŽSKE, p.č.KN: -		VYPRACOVAL: RESPONSIBLE ENGINEER ING.ARCH. MARTIN HAKOŠ		
NÁZOV ZÁKAZKY BUILDING No. ZMENY A DOPLNKY č.3 ÚPN MESTA STRÁŽSKE				
INVESTOR Investor Mesto Strážske , Námestie Alexandra Dubčeka 300 , 072 22 Strážske				
STAVERNÝ OBJEKT PROJECT PART No. -		DÁTUM DATE 08/2015		VÝKRES Č. DRAWING No.
NÁZOV VÝKRESU DRAWING NAME		KOMPLEXNÝ NÁVRH		1
ČÍSLO ZÁKAZKY JOB No.	ČASŤ PART	REVÍZIA REVISION	FORMÁT FORMAT 02 A4	