


Z3/18 - LOKALITA 18

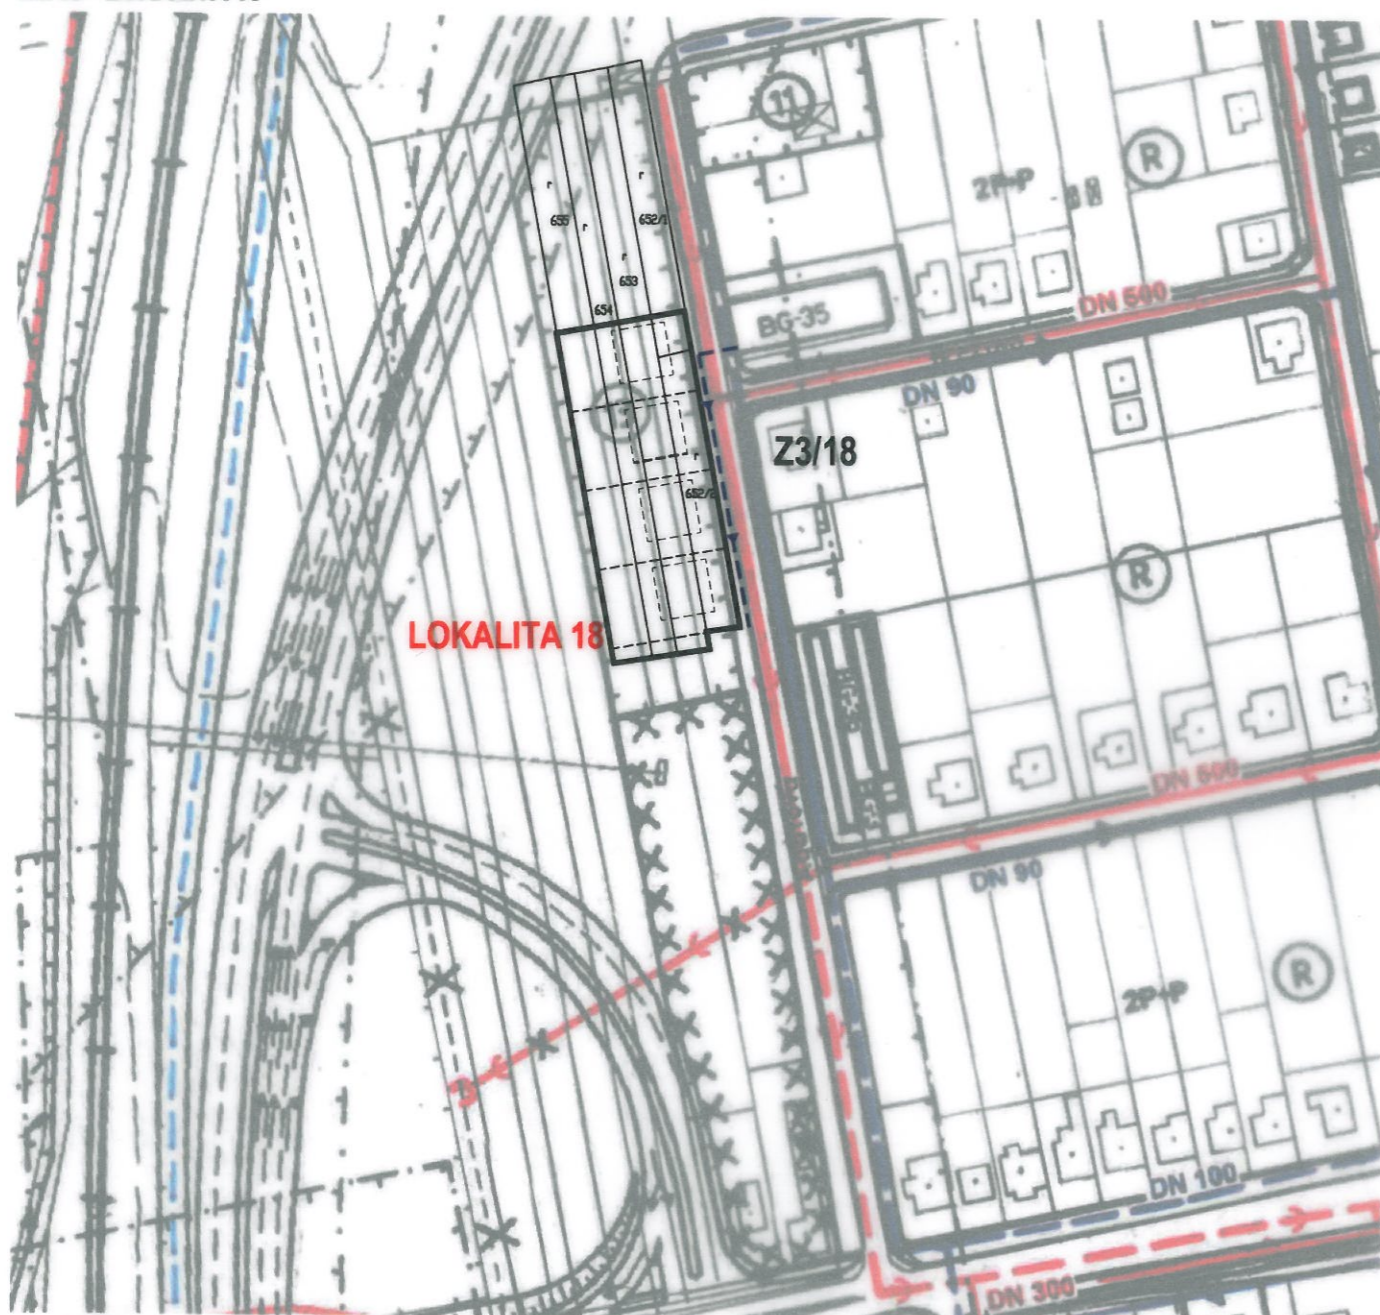

LEGENDA

STAV	NÁVRH	
		HLAVNÉ PRÍVODNÉ POTRUBIA VVS A MESTA
		VODOVOD
		ZRUŠENIE VODOVODU
		VÝTLAČNÉ POTRUBIE PRIEMYSELNEJ VODY
		ČERPACIA STANICA PRIEMYSELNEJ VODY
		ČERPACIA STANICA VZ
		HLAVNÝ KANALIZAČNÝ ZBERAČ
		KANALIZÁCIA
		ČERPACIA STANICA KANALIZÁCIE
		KANALIZÁCIA NA REKONŠTRUKCIU
		PRÍEMYSELNÁ KANALIZÁCIA CHEMKA
		ČOV NA ZRUŠENIE
		ÚZEMIE VYŽADUJÚCE SI OSOBNÚ OCHRANU, ZÁPLAVOVÉ ÚZEMIE
		STRÁŽSKY POTOK - PRELOŽKA

Z3/18
LOKALITA 18 : Výstavba rodinných domov p.č.652/1,652/2,653,654,655

Navrhujeme zmenu funkčného využitia plochy plánovanej pre ľahký priemysel na plochu obytnej výstavby - rodinné domy. Plocha sa nachádza v kontakte s obytňou výstavbou jestvujúcou podobného charakteru.

ZaD č.3 ÚP mesta Strážske, prerokovaný a schválený Mestským zastupiteľstvom

v Strážskom uznesení č. 229/2016 zo dňa 11.02. 2016.

primátor mesta



Z3/18 - LOKALITA 18

ČISTOPIS

GENERÁLNY PROJEKTANT GENERAL DESIGNER Ing. arch. Martin Hakoš autorizovaný architekt Lomáň 6 074 01 Michalovce Slovensko ING. ARCH. MARTIN HAKOŠ	ZODPOVĚNÝ PROJEKTANT ČÁSTI: RESPONSIBLE ENGINEER ING. ARCH. MARTIN HAKOŠ VYPRACOVAL: RESPONSIBLE ENGINEER ING. ARCH. MARTIN HAKOŠ	PEČIATKA STAMP
MESTO STAVBY BUILDING No. STRÁŽSKE, p.č.KN: 1202/3		
NÁZOV ZÁKAZKY BUILDING No. ZMENY A DOPLNKY č.3 ÚPN MESTA STRÁŽSKE		
INVEŠTOR Investor Mesto Strážske, Námestie Alexandra Dubčeka 300, 072 22 Strážske		
STAVEBNÝ OBJEKT PROJECT PART No. -	DÁTUM DATE 08/2015	VÝKRES Č. DRAWING No.
NÁZOV VÝKRESU DRAWING NAME NÁVRHTECHN.INFAŠTR. - VODNÉ HOSPODÁRSTVO		SADA SET
ČÍSLO ZÁKAZKY JOB No.	ČASŤ PART URBANIZMUS	REVÍZIA REVISION -
FORMÁT FORMAT 02 A4	MERKA SCALE 1:2000	3