



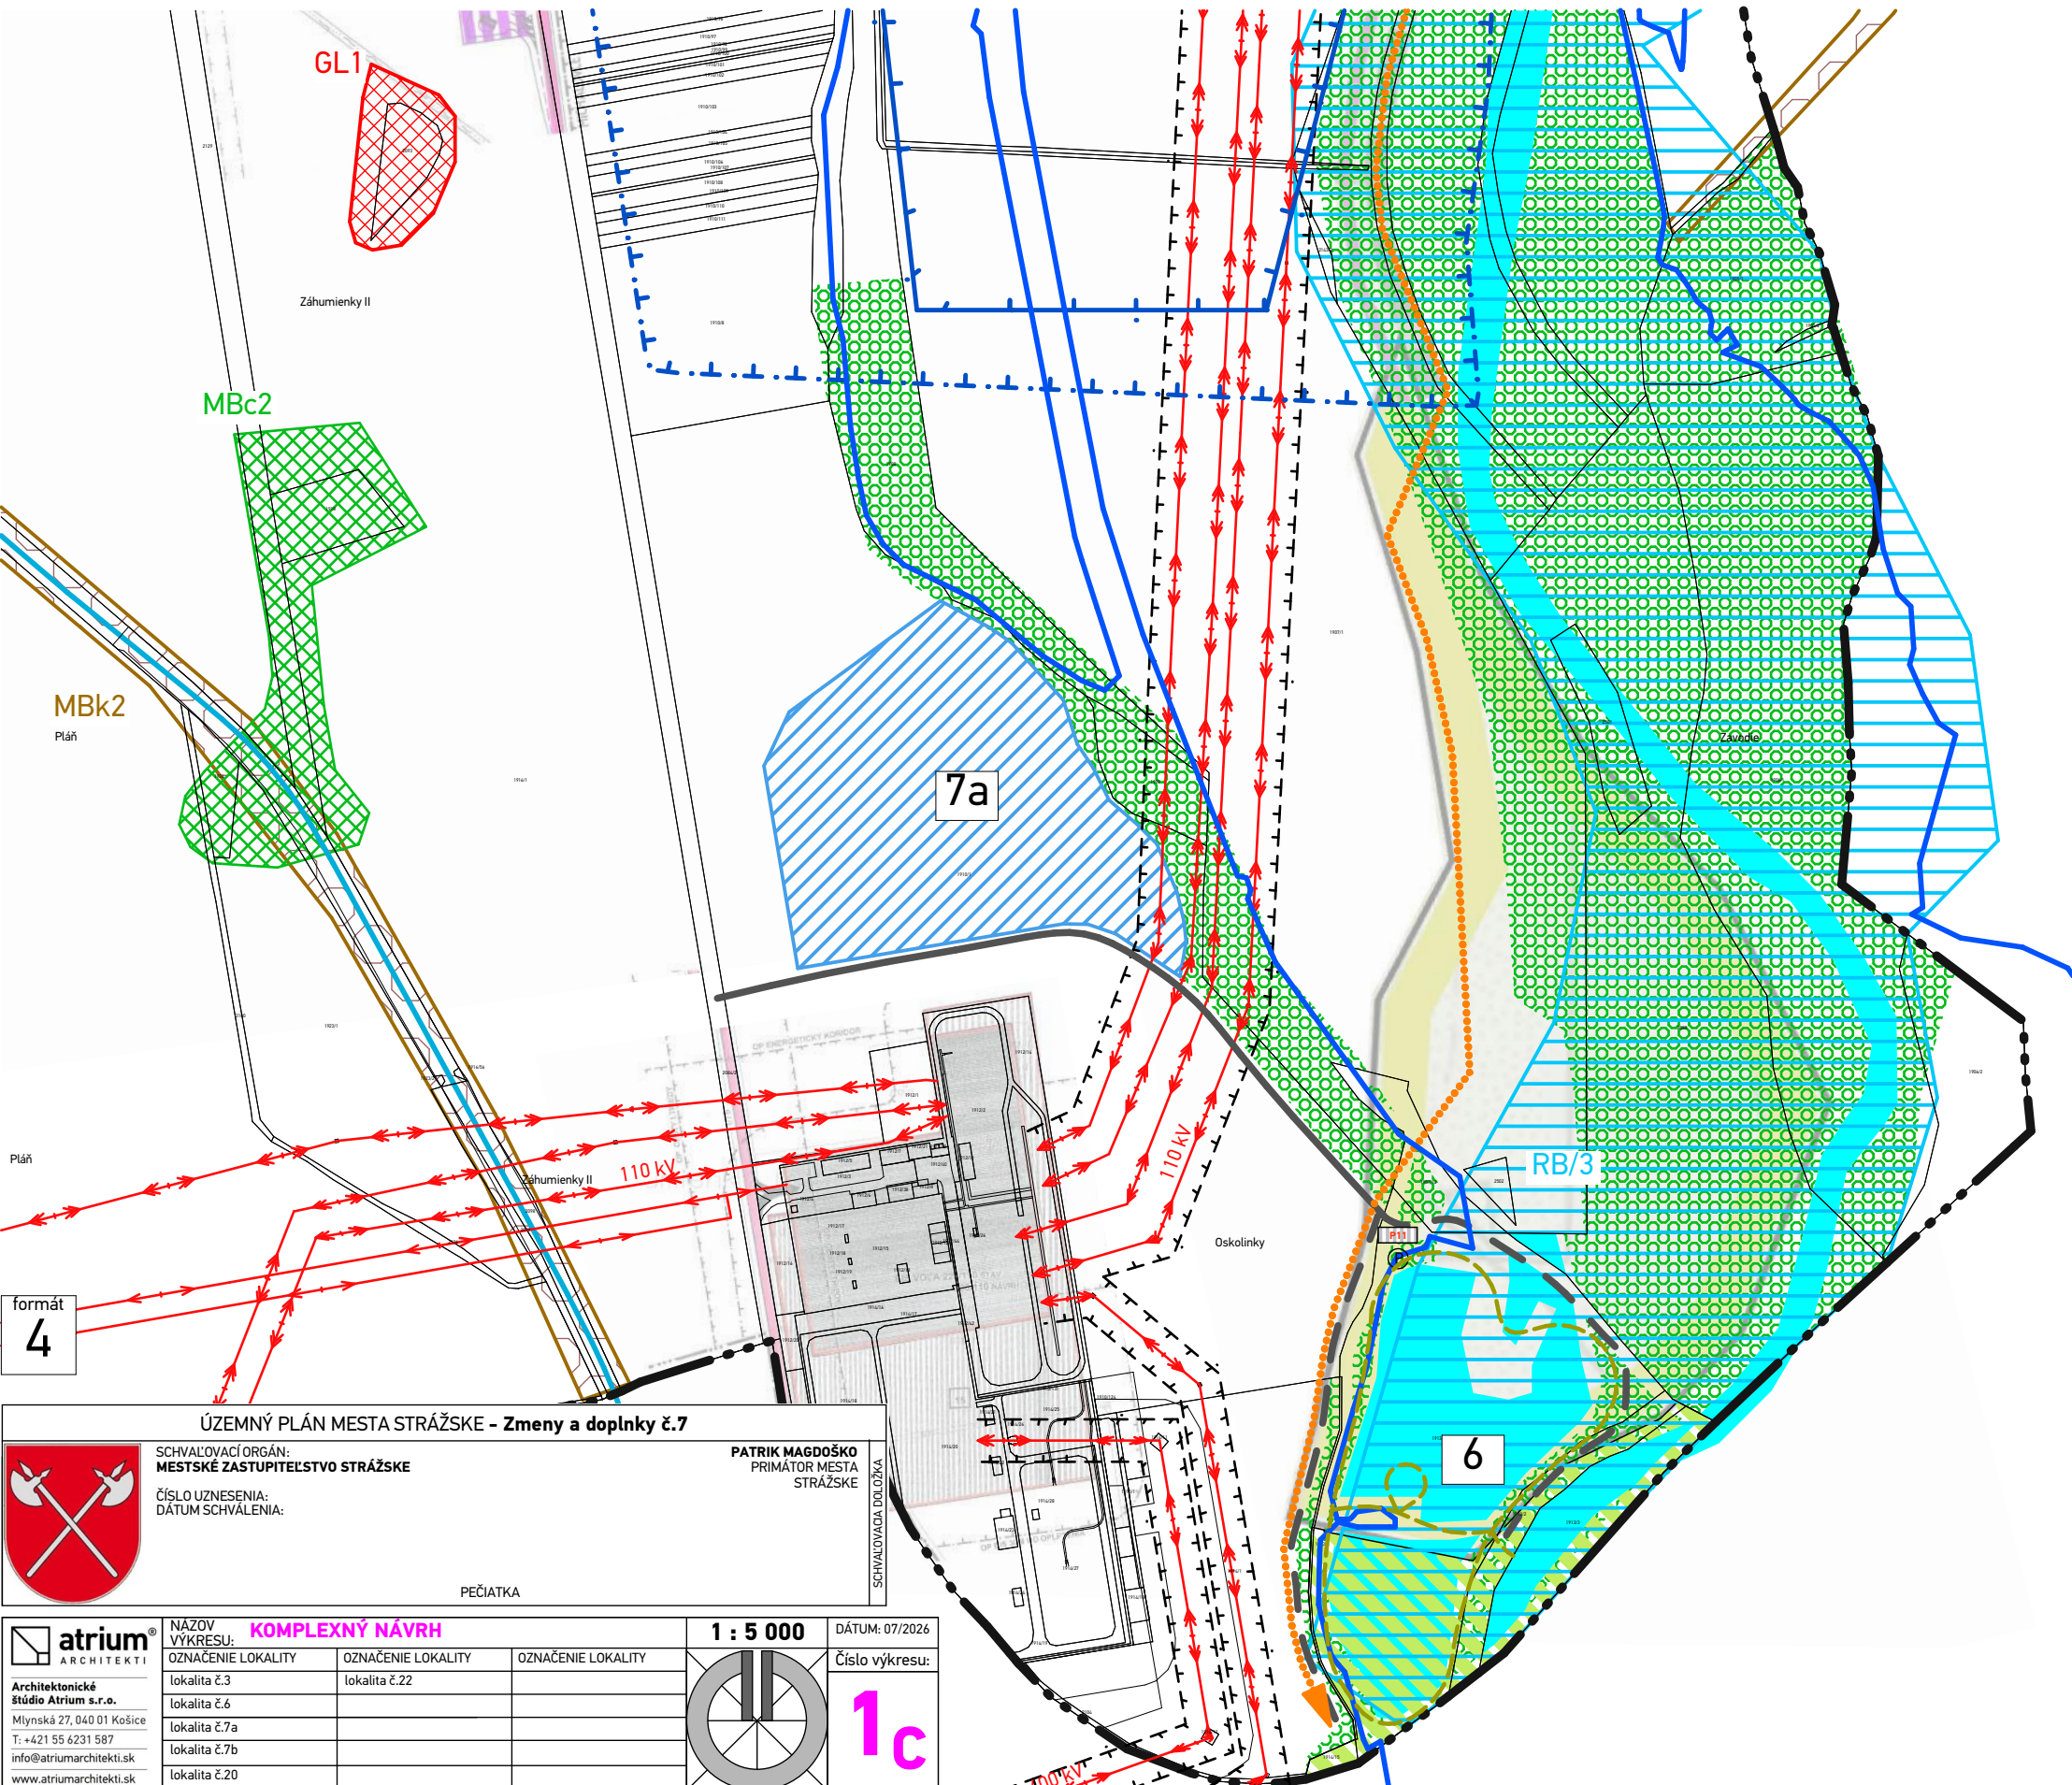

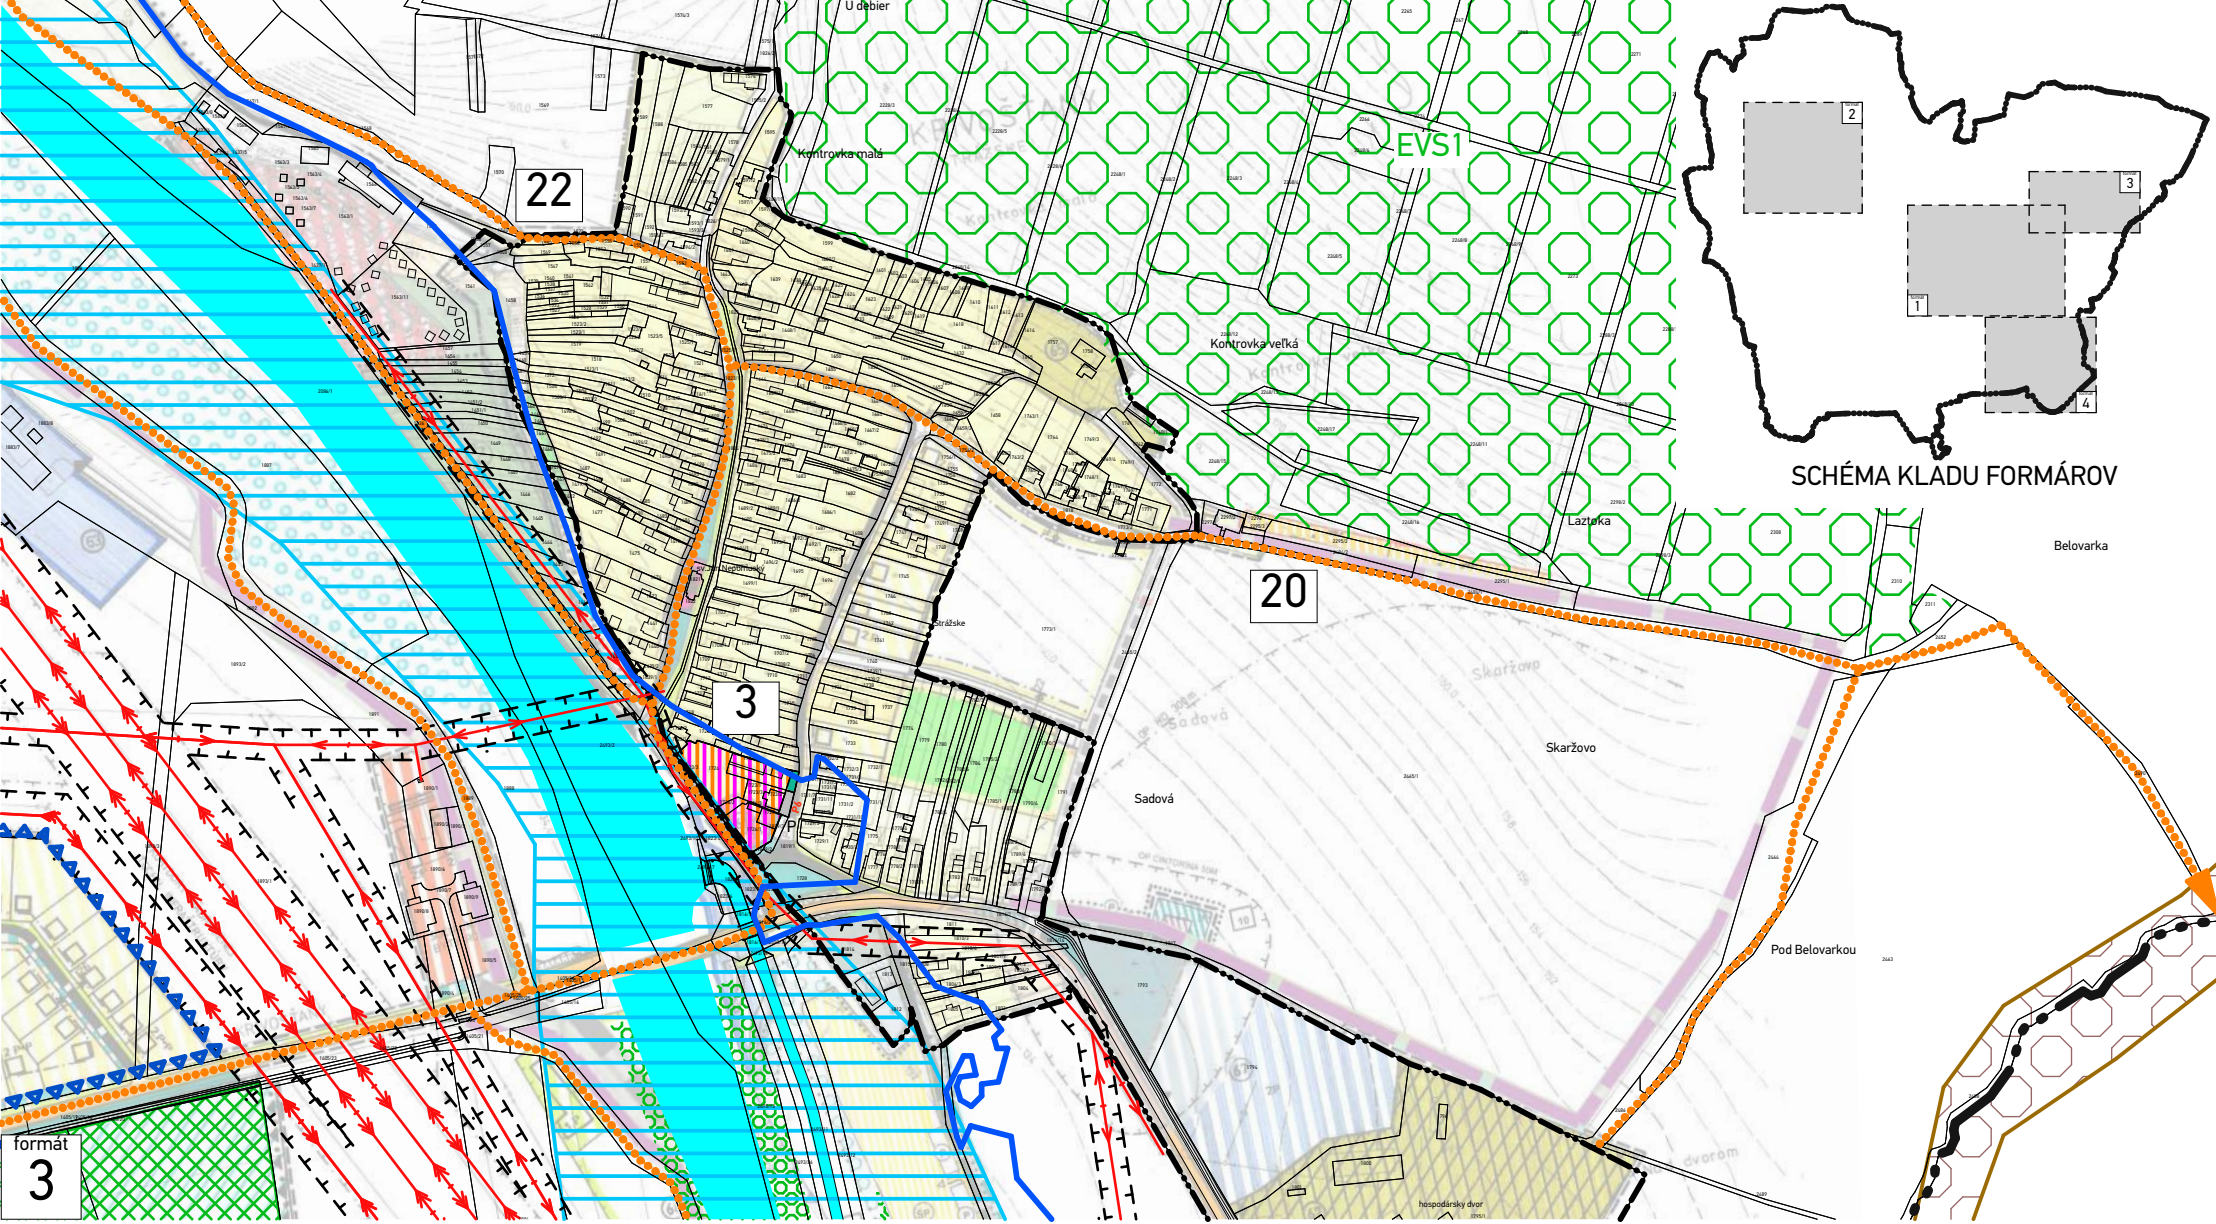

SCHVAĽOVACÍ ORGÁN:
MESTSKÉ ZASTUPITEĽSTVO STRÁŽSKE

ČÍSLO UZNESENIA:
DÁTUM SCHVÁLENIA:

PEČIATKA

PATRIK MAGDOŠKO
PRIMÁTOR MESTA
STRÁŽSKE

SCHVAĽOVACIA DOLOŽKA

ÚZEMNÝ PLÁN MESTA STRÁŽSKE - Zmeny a doplnky č.7

1 : 5 000

DÁTUM: 07/2026

Číslo výkresu:

1c

NÁZOV VÝKRESU:	OZNAČENIE LOKALITY	OZNAČENIE LOKALITY	OZNAČENIE LOKALITY
lokalita č.3	lokalita č.6	lokalita č.7a	lokalita č.7b
lokalita č.20			

atrium
ARCHITEKTI

Architektonické
štúdio Atrium s.r.o.

Mlynská 27, 040 01 Košice
T: +421 55 6231 587
info@atriumarchitekti.sk
www.atriumarchitekti.sk