


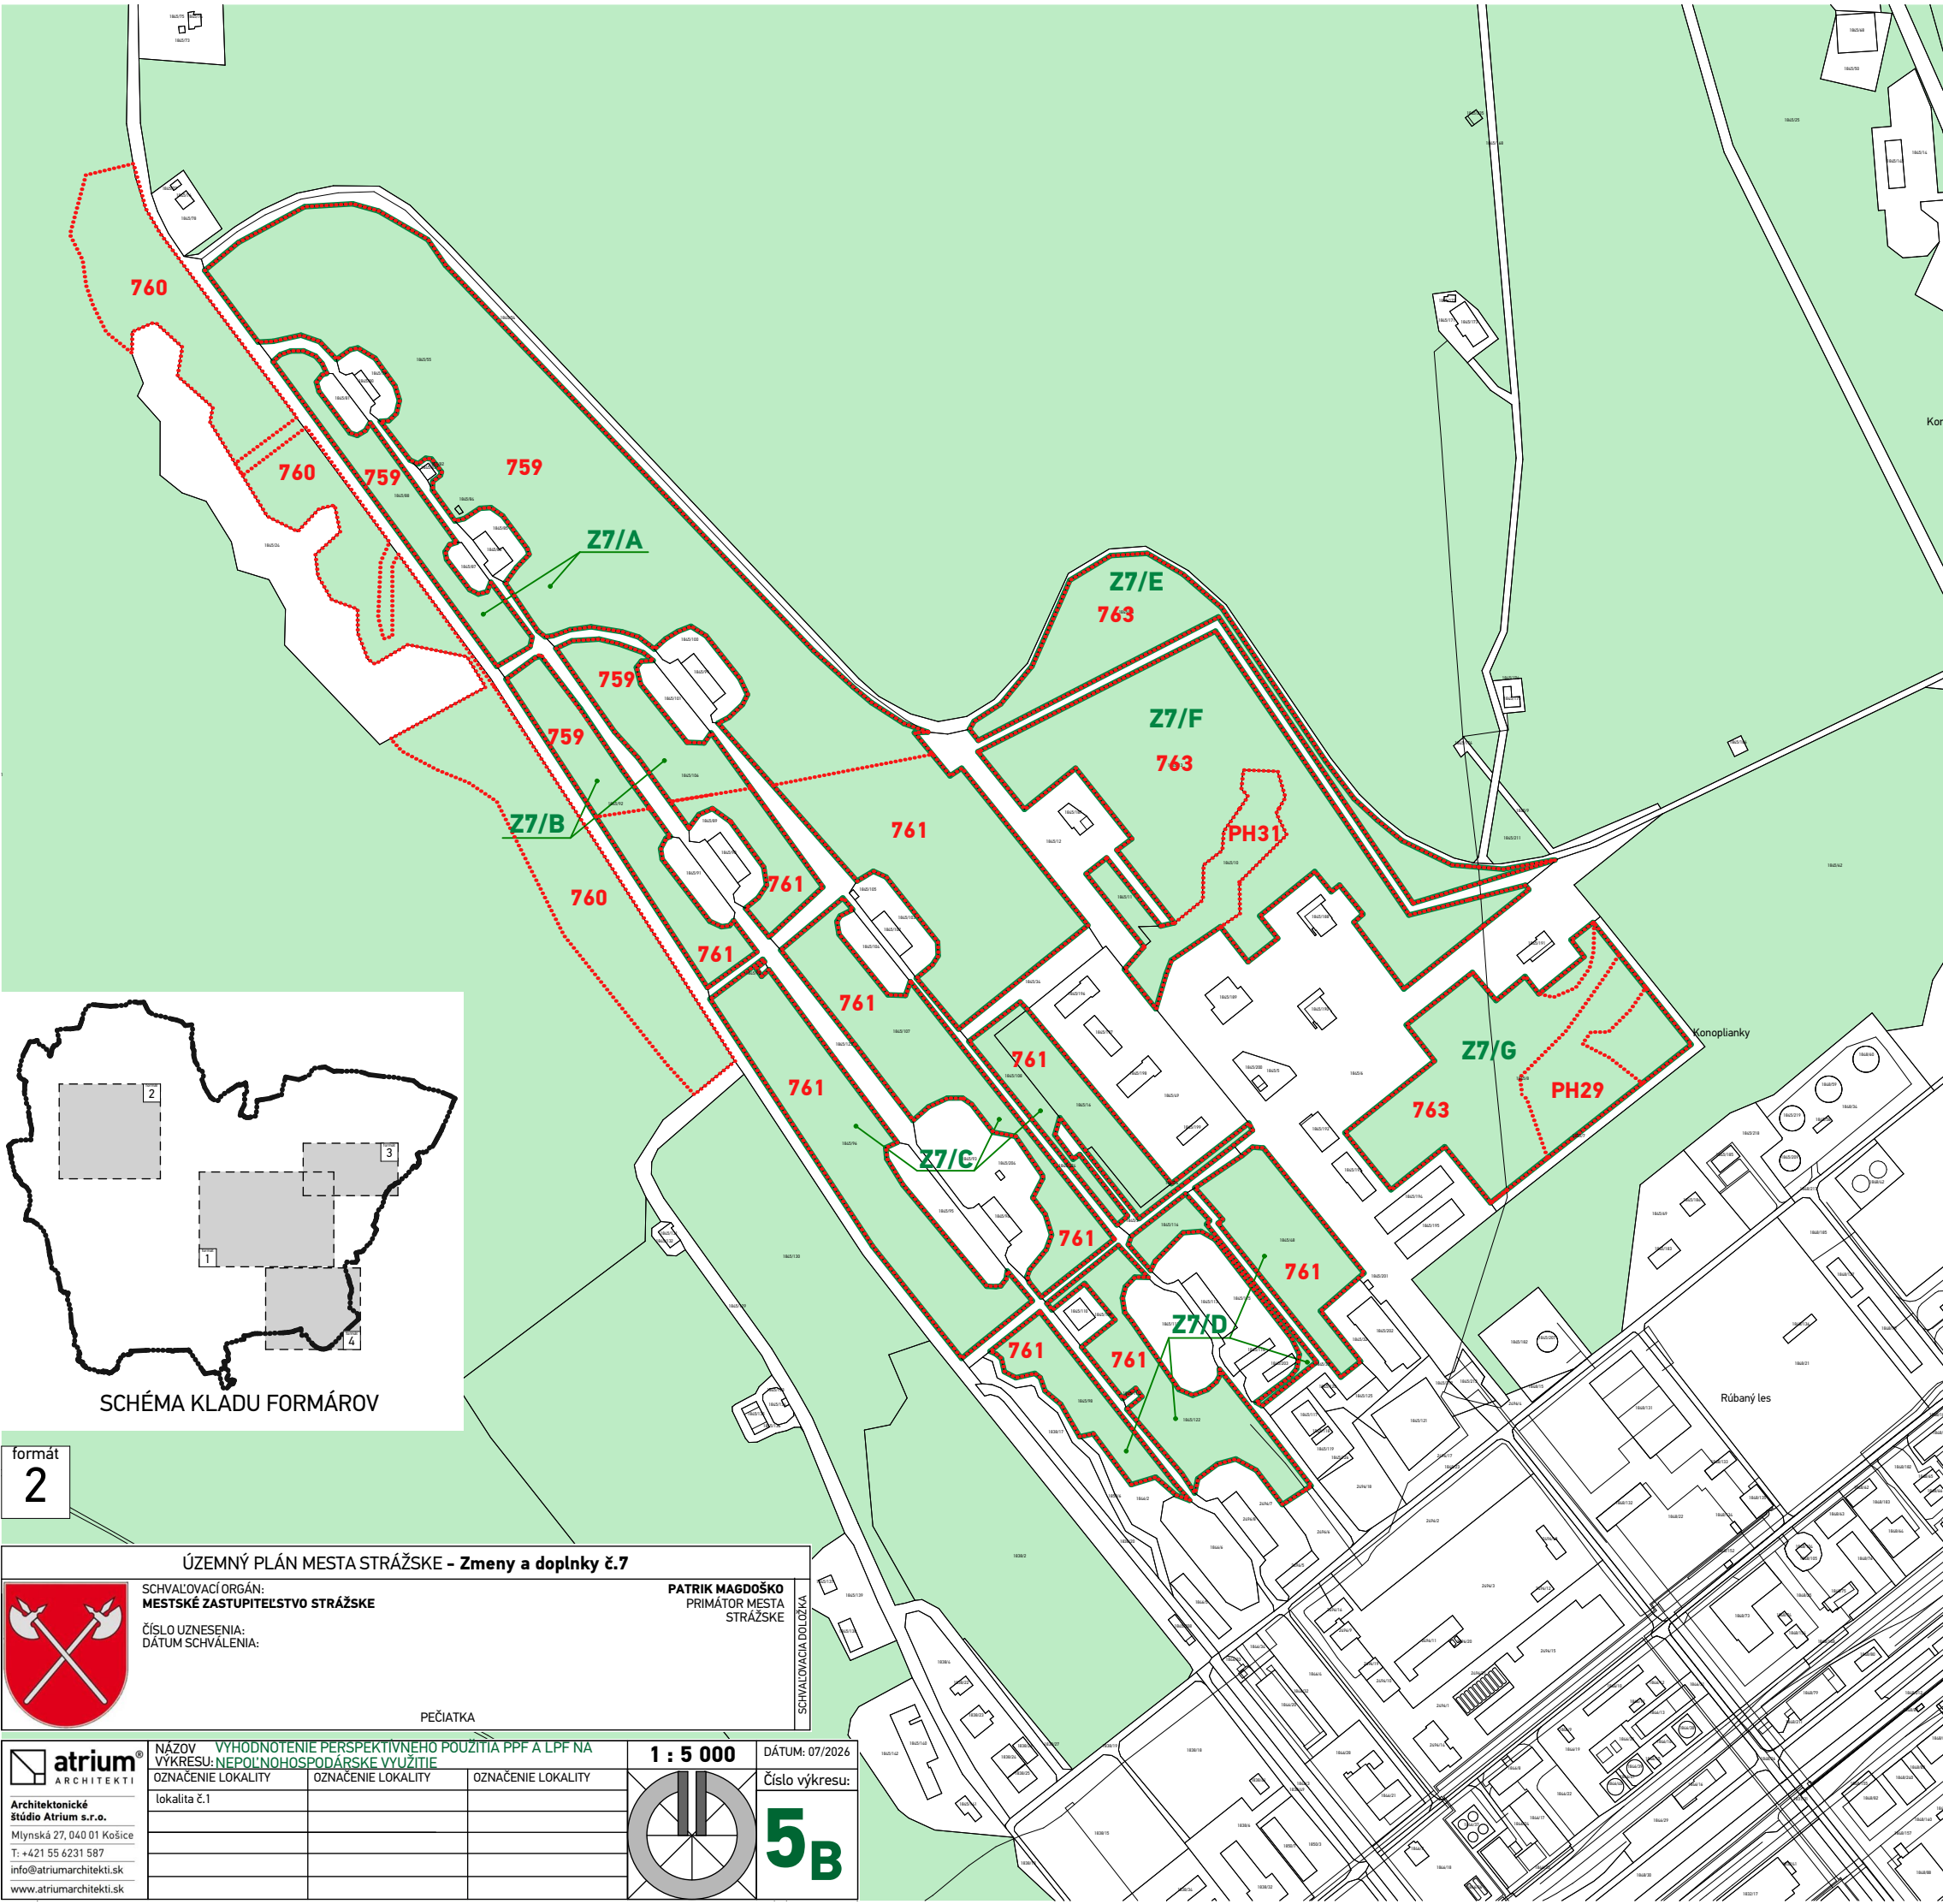


LEGENDA

STAV	NÁVRH	
		HRANICA K.Ú. MESTA
		HRANICA SÚČASNE ZASTAVANÉHO ÚZEMIA
		LOKALITY ODŇATIA PP NAVRHOVANÉ V ZaD č.7
		ZMENY FUNKCIE LOKALITY ODŇATIA PP V ZaD č.7 OPROT SCHVÁLENÉMU ODŇATIU PP V ÚPN-M A V ZaD č.1-6
		KÓD BPEJ / KVALITATÍVNA SKUPINA / HRANICA BPEJ
		ZÁHRADY
		ORNÁ PÔDA
		LES
		HRANICE A OZNAČENIA PLÔCH VYČLENENÝCH NA ZÁBER LESNÝCH POZEMKOV V ZaD č.7
		LESNÝ DIELEC / HRANICA LESNÝCH DIELCOV

NAVRHOVANÉ FUNKČNÉ VYUŽITIE LOKALITY

BD	OBYTNÉ ÚZEMIE, PLOCHY BYTOVÝCH DOMOV
B	OBYTNÉ ÚZEMIE, PLOCHY RODINNÝCH DOMOV
Z	ZELEŇ
D	DOPRAVA
V	PLOCHY OBČIANSKEJ VYBAVENOSTI
P	VÝROBNÉ ÚZEMIE
CR,R	CESTOVNÝ RUCH, REKREÁCIA
VN	VODNÁ NÁDRŽ

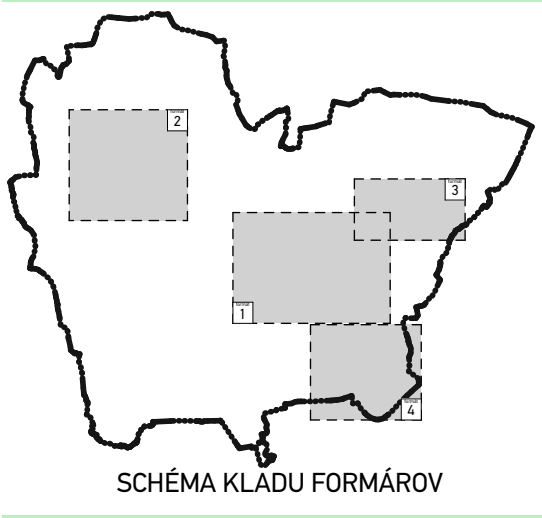

formát
2

ÚZEMNÝ PLÁN MESTA STRÁŽSKÉ - Zmeny a doplnky č.7

SCHVAĽOVACÍ ORGÁN:
MESTSKÉ ZASTUPITELSTVO STRÁŽSKÉ

ČÍSLO UZNESENIA:
DÁTUM SCHVÁLENIA:

PATRIK MAGDOŠKO
PRIMÁTOR MESTA
STRÁŽSKÉ

SCHVAĽOVACIA DOLOŽKA

PEČIATKA

NÁZOV VÝKRESU: **NEPOĽNOHOSPODÁRSKE VYUŽITIE**

OSVAŽOVACIA DOLOŽKA

1 : 5 000

DÁTUM: 07/2026

Číslo výkresu:

5B

lokalita č.1		

Architektonické štúdio Atrium s.r.o.
Mlynská 27, 040 01 Košice
T: +421 55 6231 587
info@atriumarchitekti.sk
www.atriumarchitekti.sk