



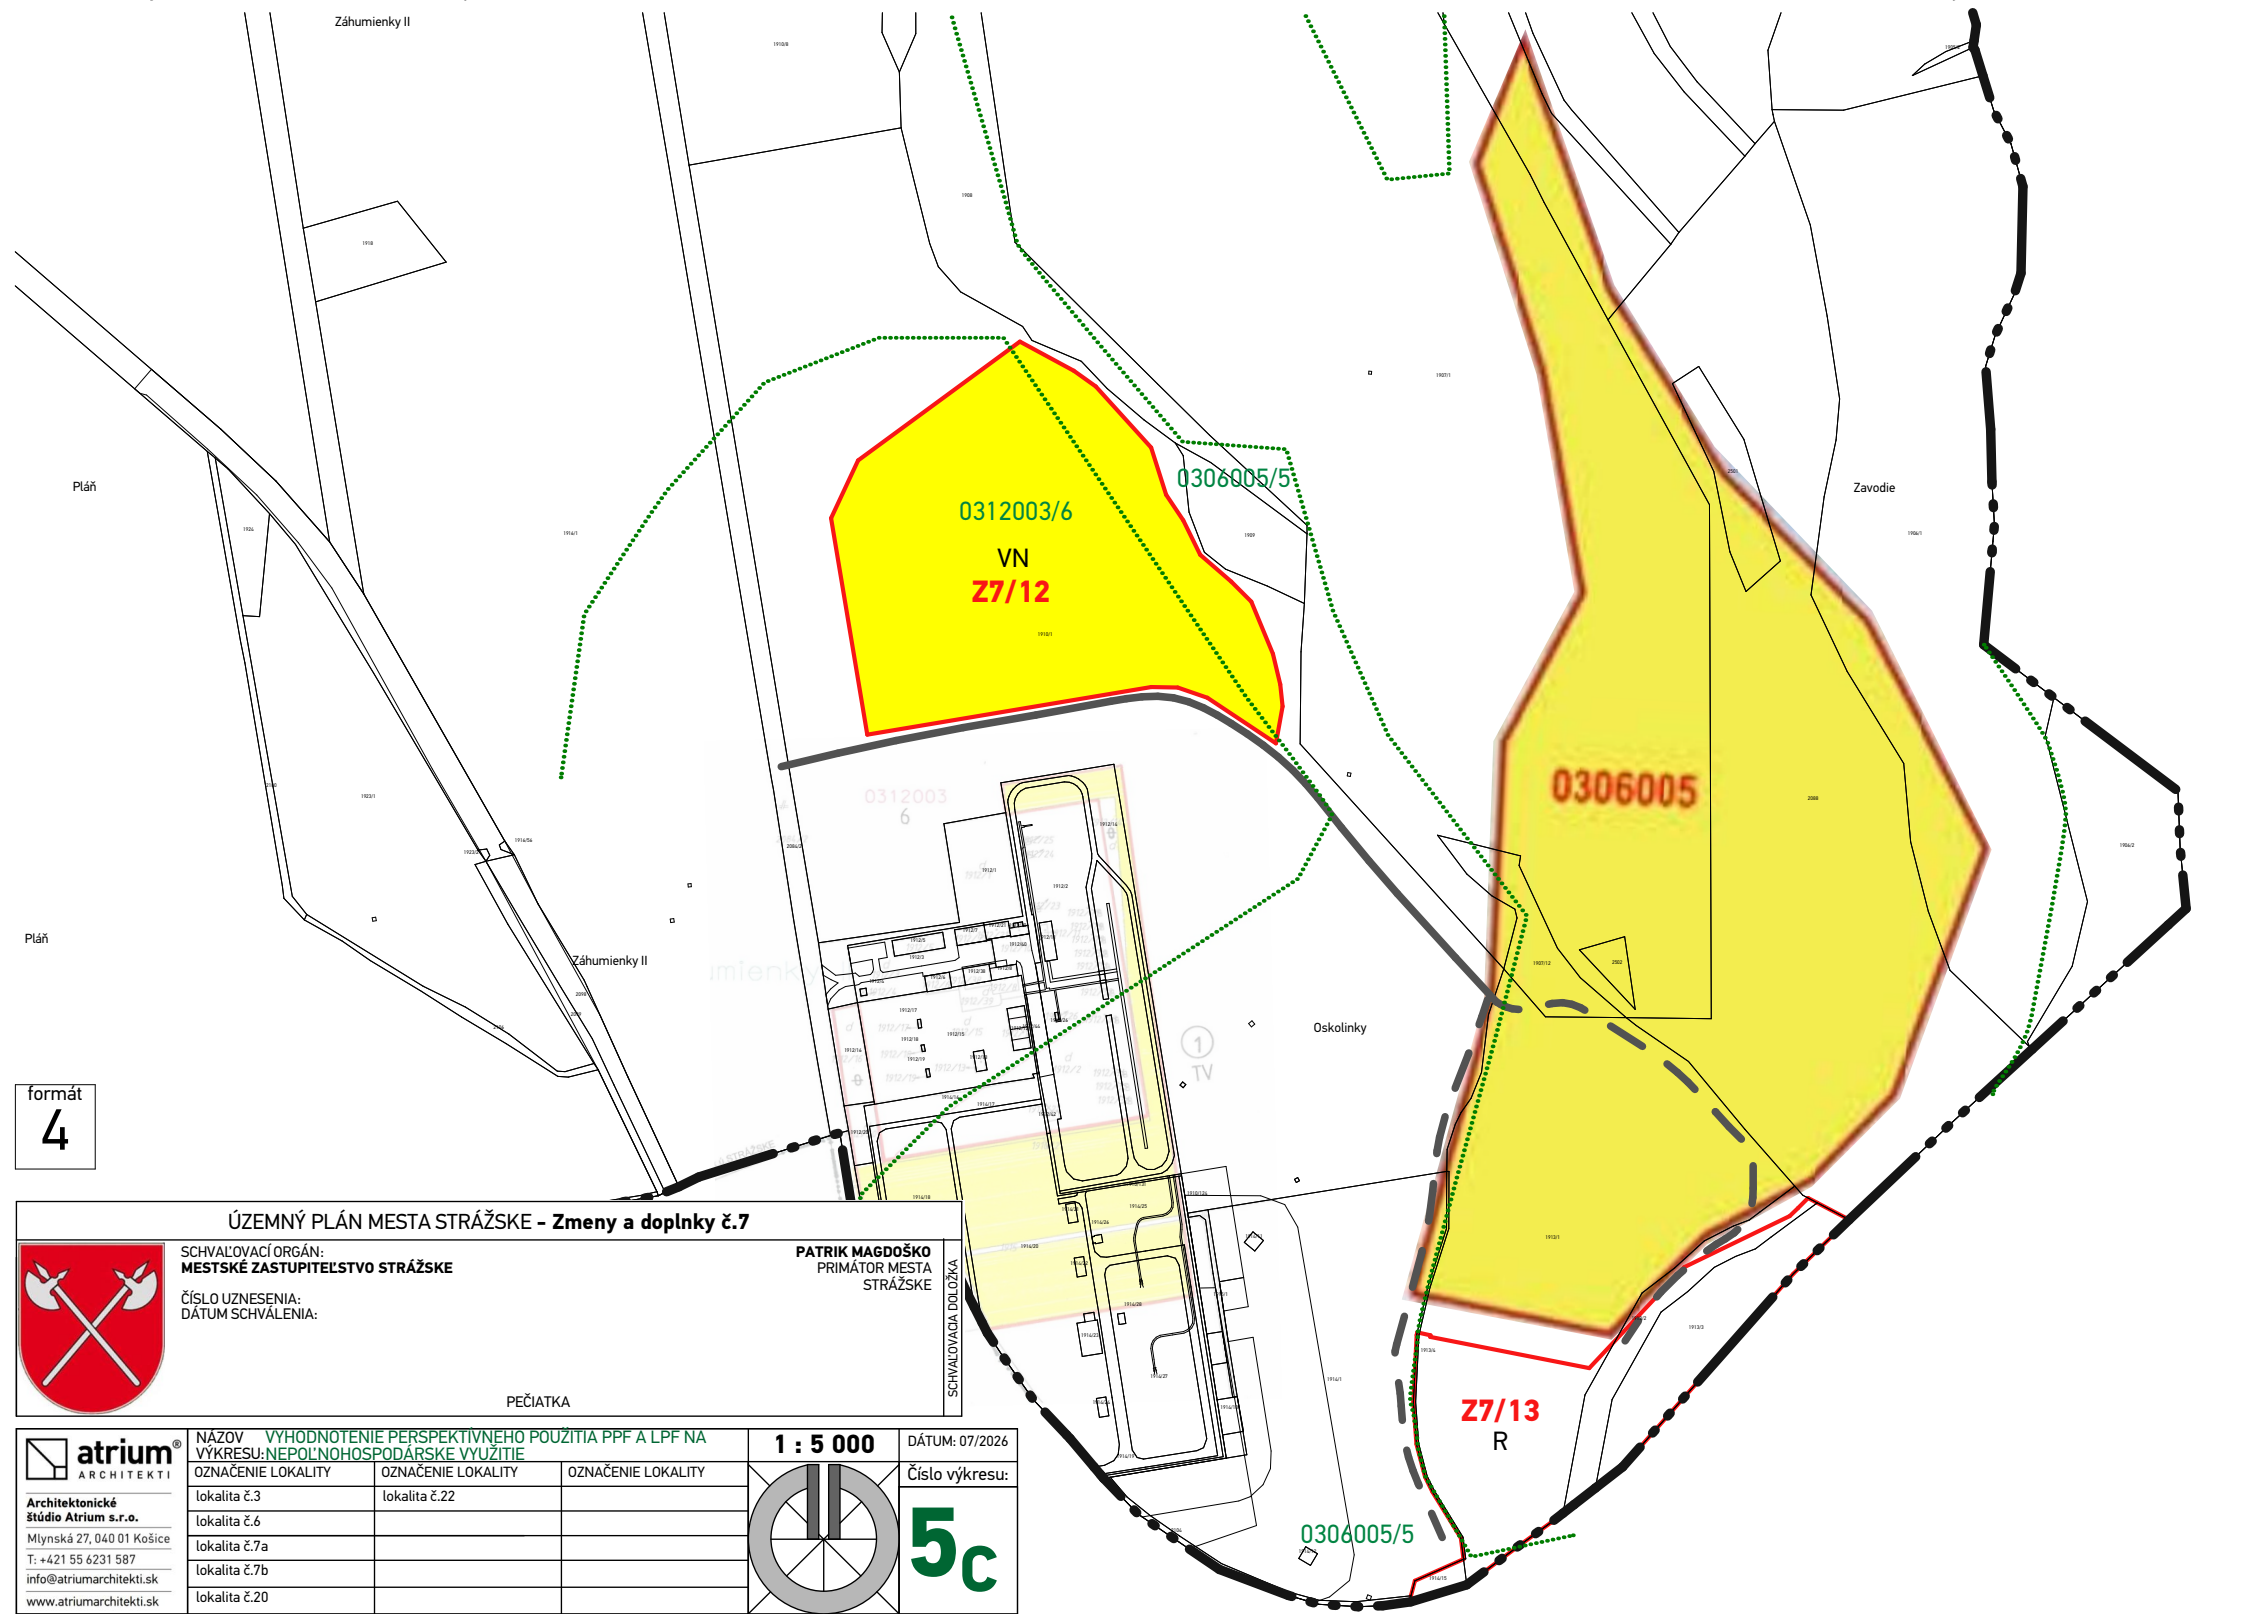

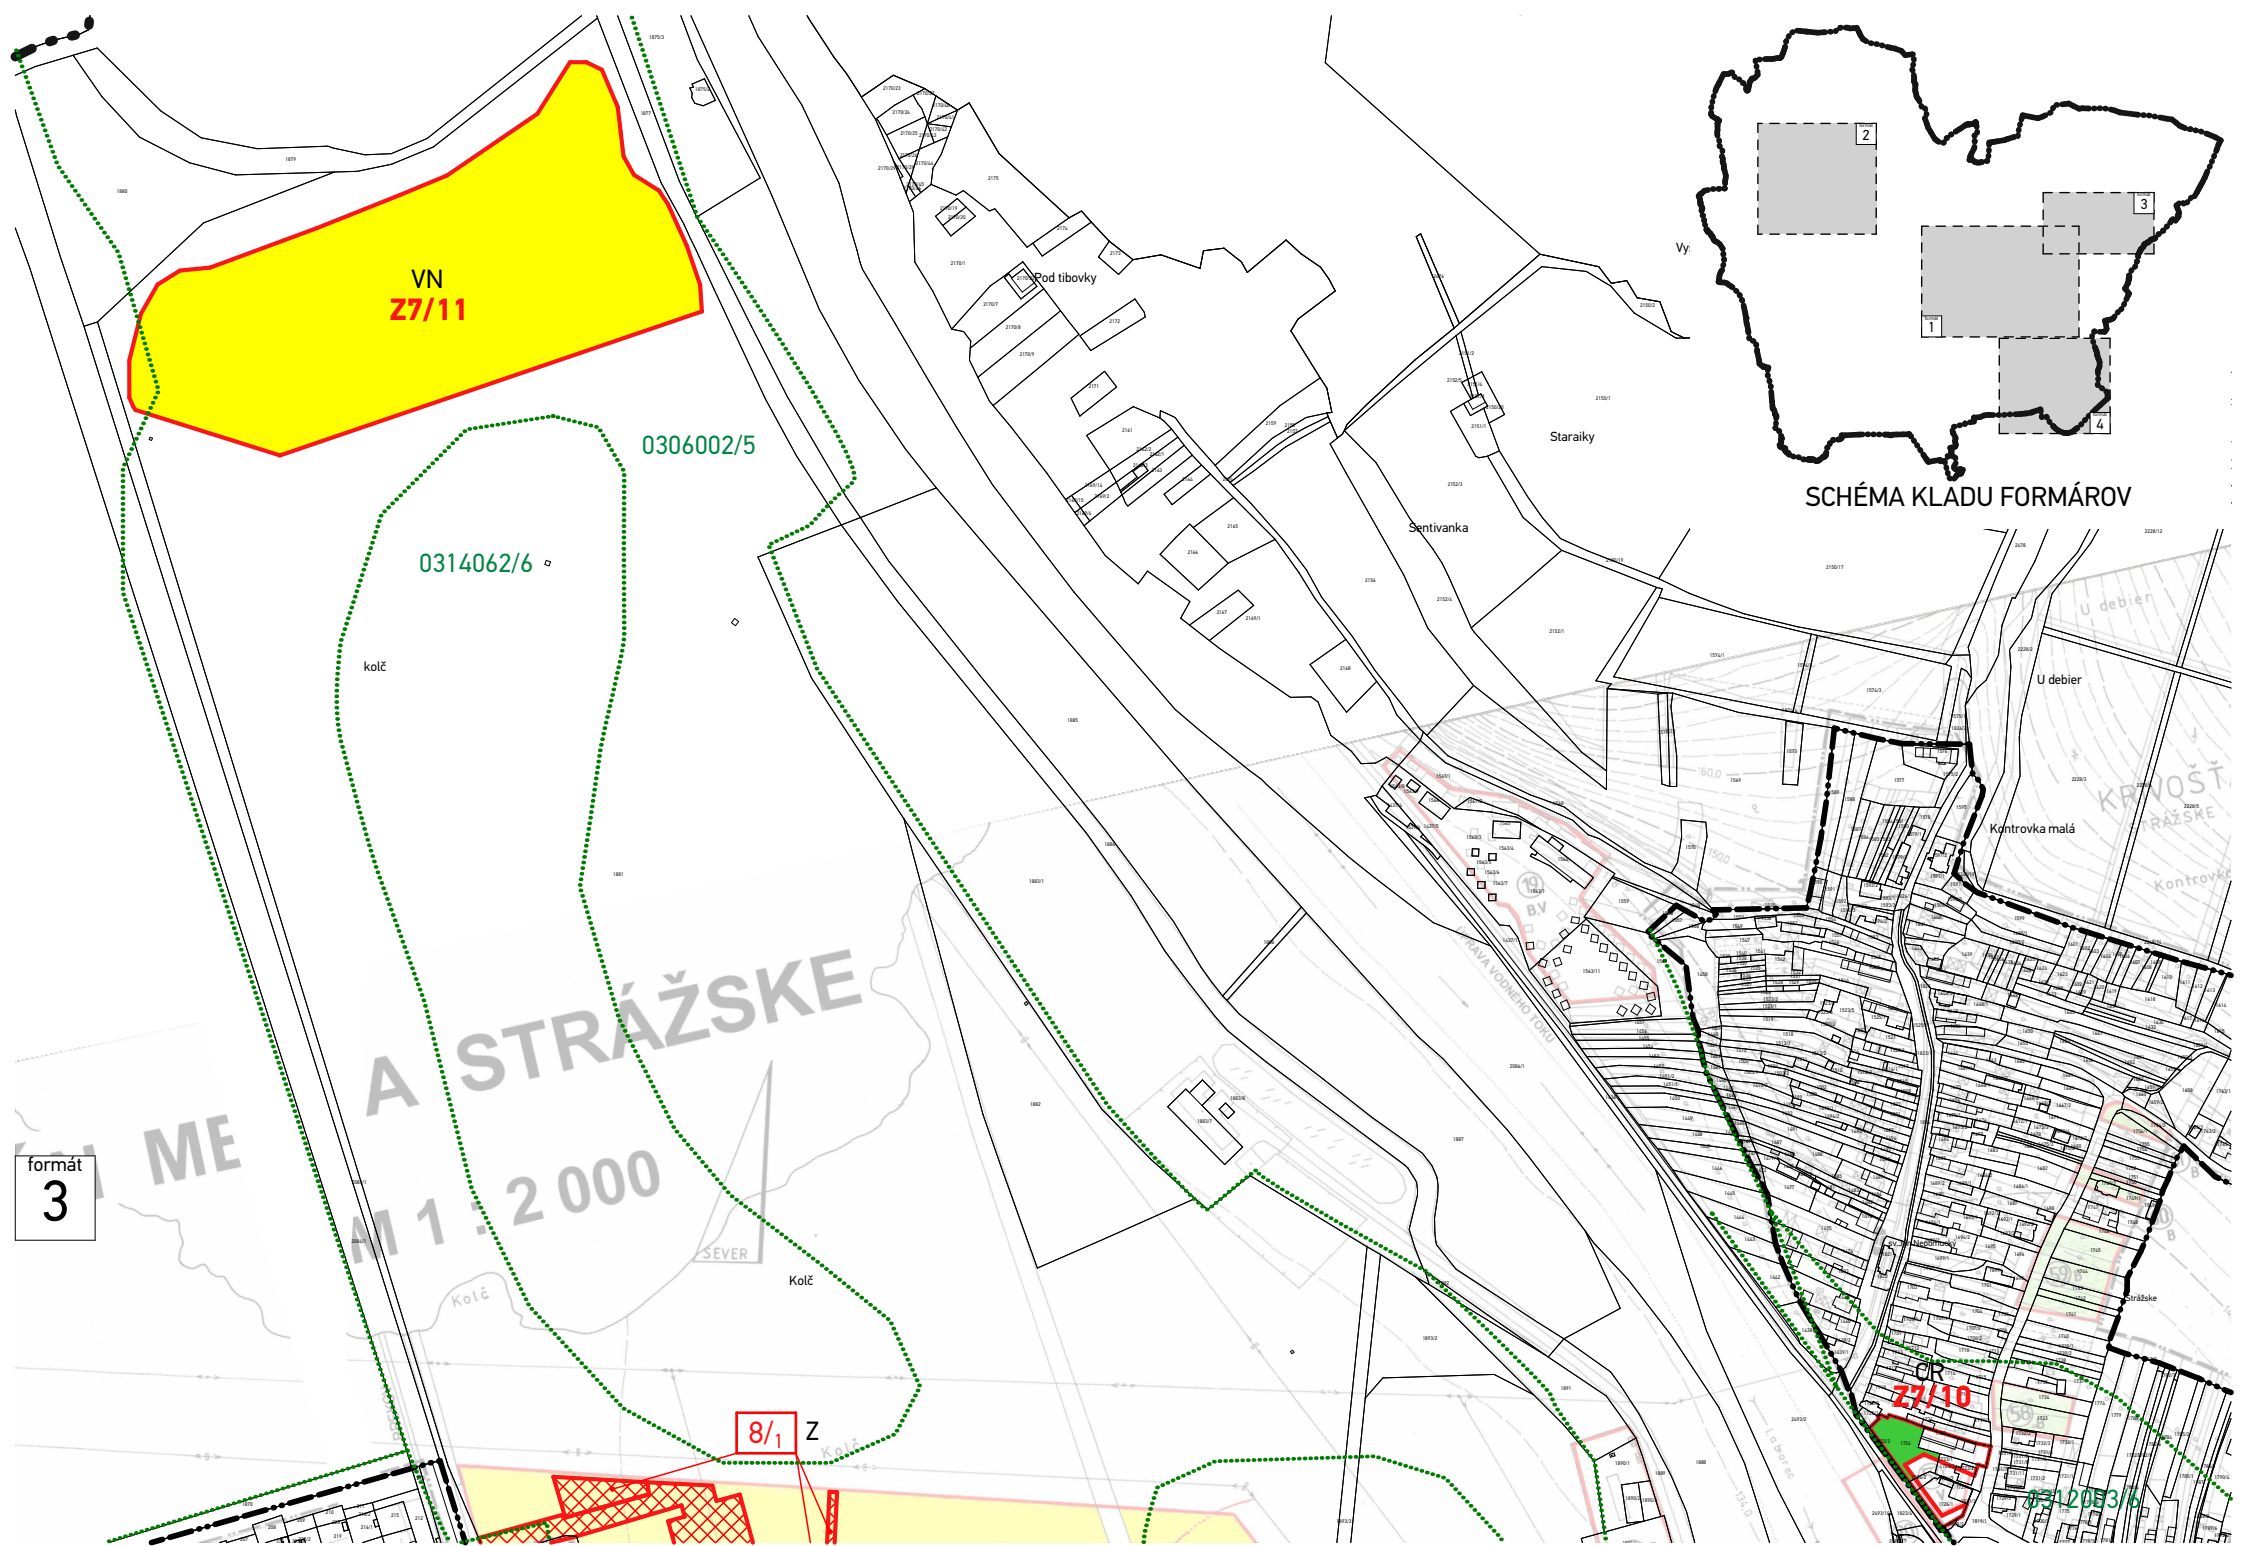

SCHVAĽOVACÍ ORGÁN:
MESTSKÉ ZASTUPITEĽSTVO STRÁŽSKE

ČÍSLO UZNESENIA:
DÁTUM SCHVAĽENIA:


PATRIK MAGDOŠKO
PRIMÁTOR MESTA
STRÁŽSKE

SCHVAĽOVACIA DOLOŽKA

PEČIATKA

NAZOV VÝKRESU: NEPOĽNOHOSPODÁRSKE VYUŽITIE	VYHODNOTENIE PERSPEKTÍVNEHO POUŽITIA PPF A LPF NA	
OZNAČENIE LOKALITY	OZNAČENIE LOKALITY	OZNAČENIE LOKALITY
lokalita č.3	lokalita č.22	
lokalita č.6		
lokalita č.7a		
lokalita č.7b		
lokalita č.20		

1 : 5 000

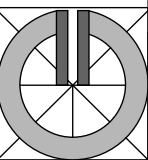

5c

DÁTUM: 07/2026

Číslo výkresu: