




ÚZEMNÝ PLÁN MESTA STRÁŽSKE - Zmeny a doplnky č.7

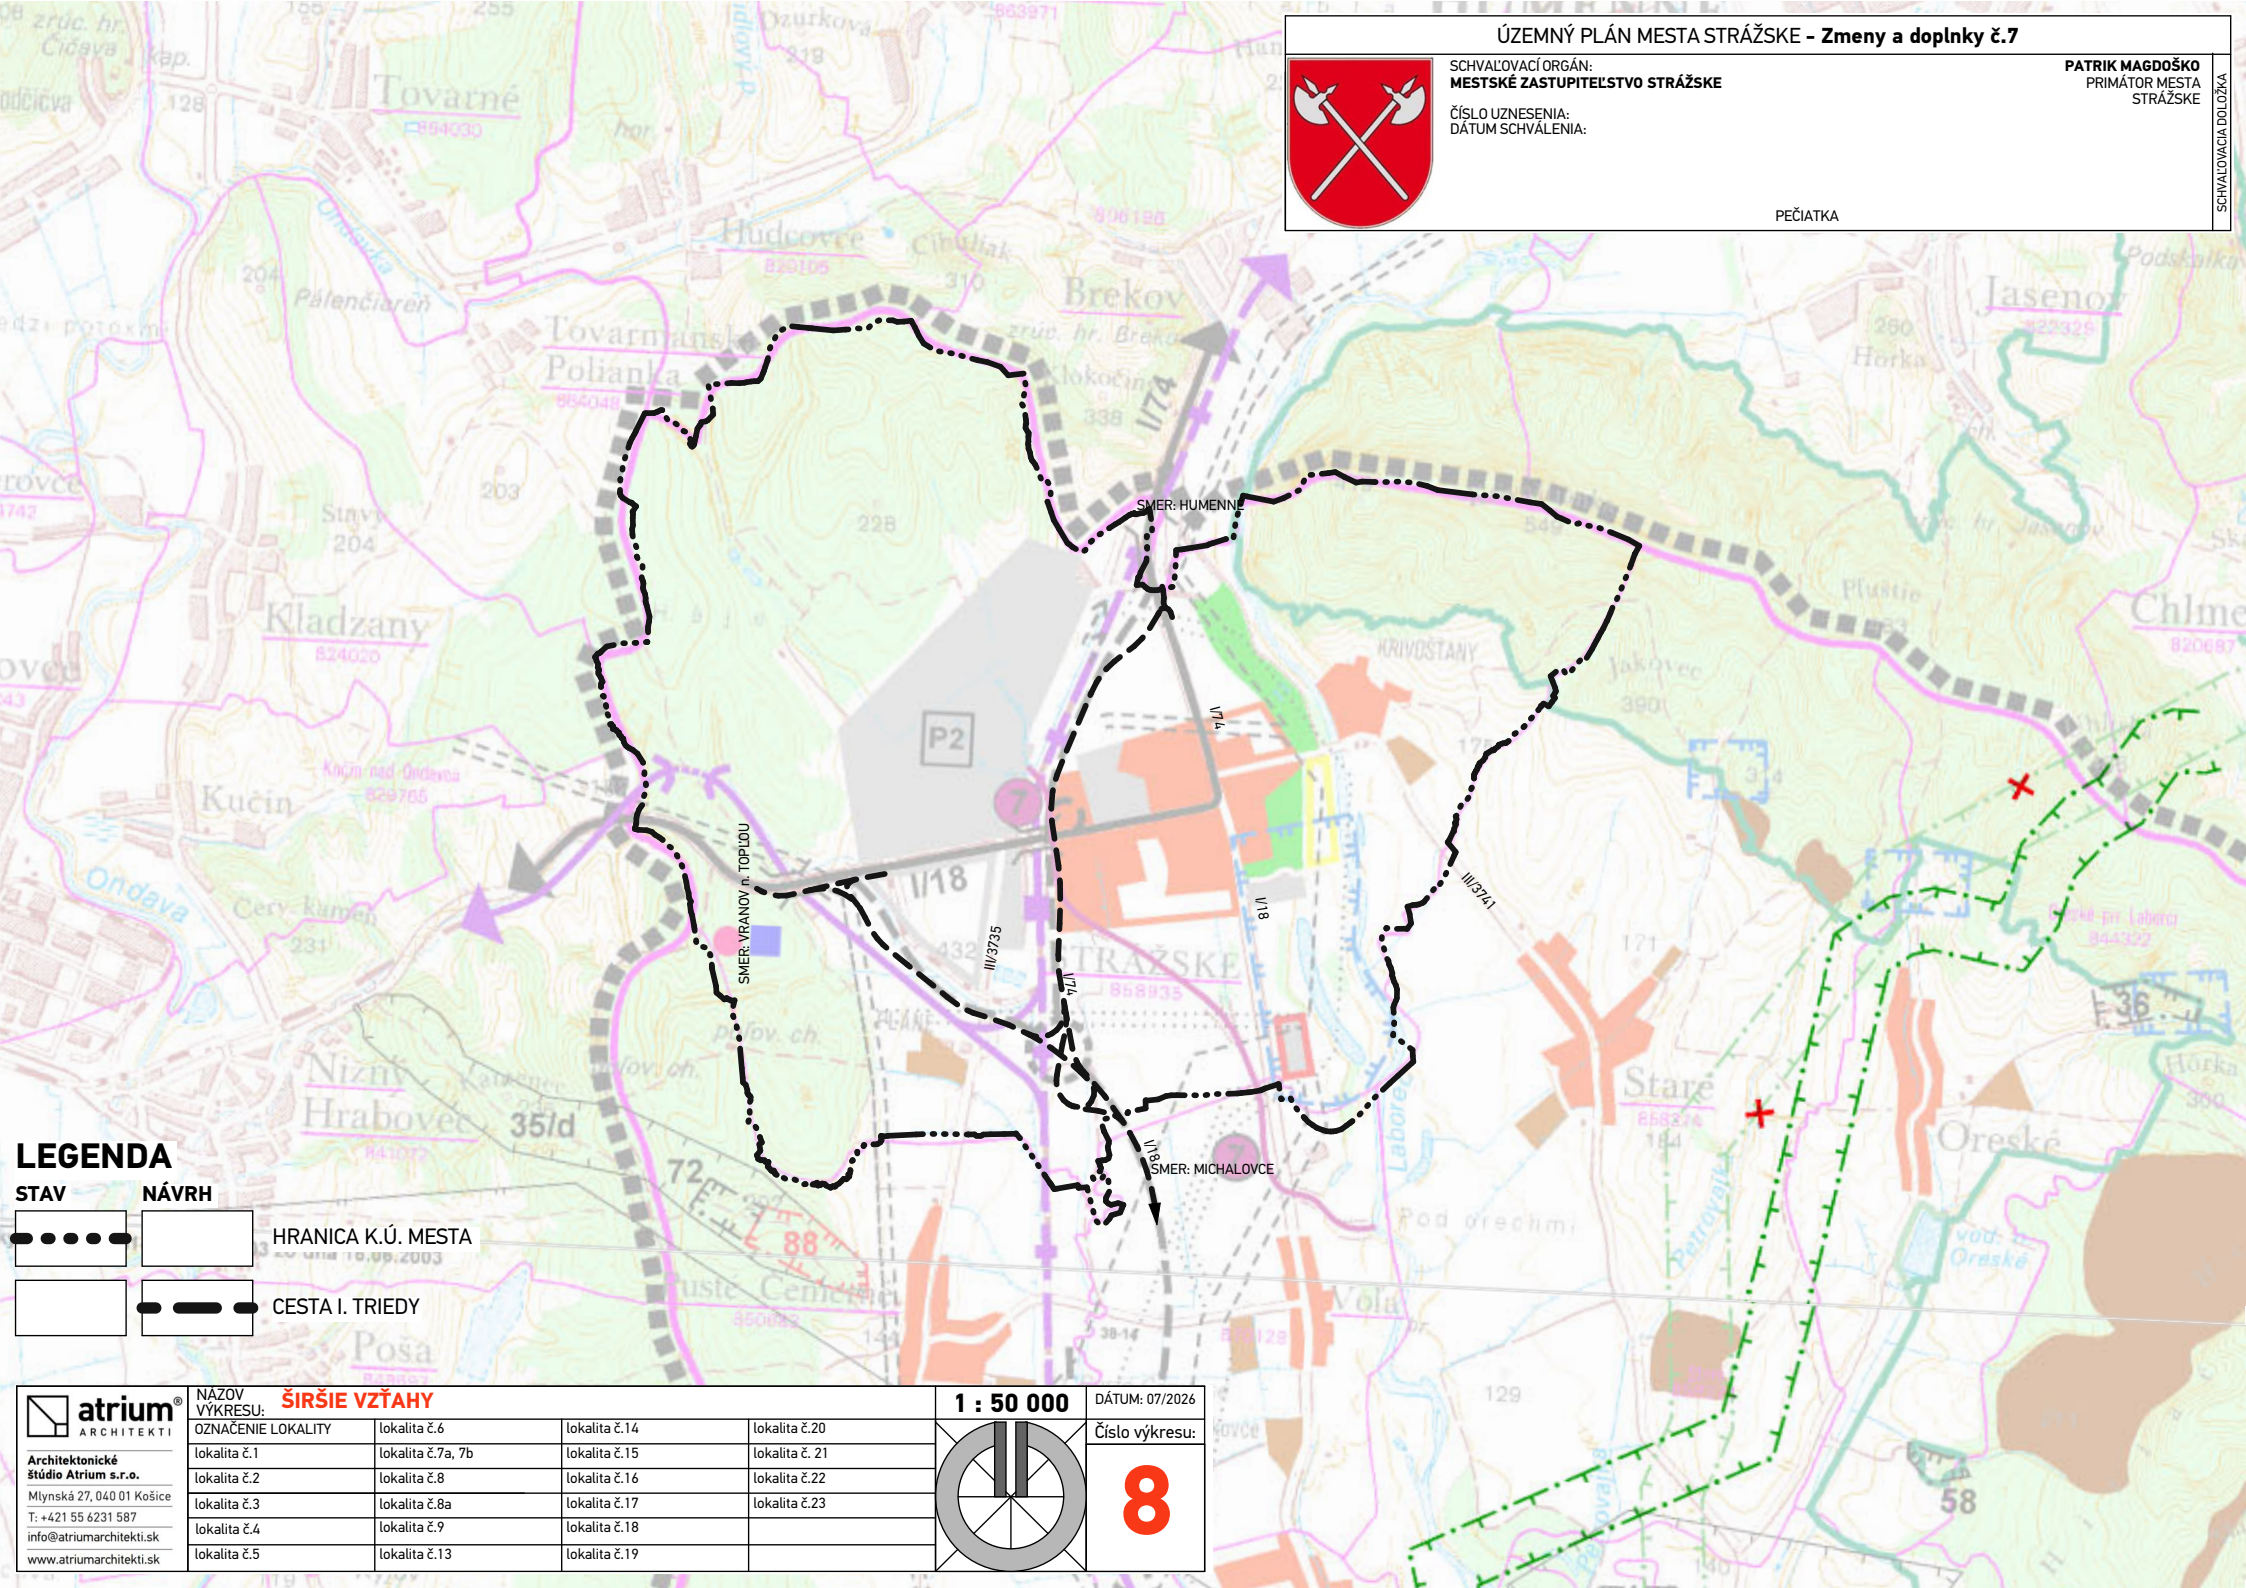

SCHVAĽOVACÍ ORGÁN:
MESTSKÉ ZASTUPITELSTVO STRÁŽSKE
ČÍSLO UZNESENIA:
DÁTUM SCHVALENIA:

PATRIK MAGDOŠKO
PRIMÁTOR MESTA
STRÁŽSKE

PEČIATKA

SCHVAĽOVACIA DOLOŽKA

LEGENDA

- STAV

HRANICA K.Ú. MESTA
- NÁVRH


CESTA I. TRIEDY

**atrium**
ARCHITEKTI

Architektonické
štúdio Atrium s.r.o.
Mlynská 27, 040 01 Košice
T: +421 55 6231 587
info@atriumarchitekti.sk
www.atriumarchitekti.sk

NAZOV VÝKRESU:	ŠIRŠIE VZŤAHY		
OZNAČENIE LOKALITY	lokalita č.6	lokalita č.14	lokalita č.20
lokalita č.1	lokalita č.7a, 7b	lokalita č.15	lokalita č. 21
lokalita č.2	lokalita č.8	lokalita č.16	lokalita č.22
lokalita č.3	lokalita č.8a	lokalita č.17	lokalita č.23
lokalita č.4	lokalita č.9	lokalita č.18	
lokalita č.5	lokalita č.13	lokalita č.19	

1 : 50 000

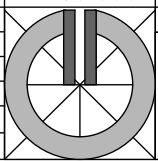

DÁTUM: 07/2026

Číslo výkresu:

8