



Oznámenie verejnou vyhláškou

Spoločnosť **Východoslovenská distribučná a.s., Košice** pripravuje realizáciu dolevedenej stavby, ktorá sa nachádza v k.ú. Humenné, k.ú. Brekov, k.ú. Strážske, k.ú. Nižný Hrabovec a k.ú. Kučín nad Ondavou.

Stavba je vyvolaná potrebou zriadenia novej trasy VN vedenia medzi ES Humenné a ES Vranov nad Topľou, z dôvodu zvýšenia spoľahlivosti napájania z pohľadu vytvorenia náhradného zásobovania el. energiou medzi jednotlivými ES. Novozriadovaná trasa bude viesť cez k.ú. Humenné, k.ú. Strážske, k.ú. Nižný Hrabovec a k.ú. Kučín n/Ondavou – k tejto trase bolo vydané stavebné povolenie č. R2019/013482/314 zo dňa 28.02.2020, správoplatnené dňa 15.04.2020.

Súčasťou zriadenie prepoja medzi ES Humenné a ES Vranov nad Topľou je aj aj rekonštrukcia jestvujúceho vzdušného VN vedenia v k.ú. Humenné, k.ú. Brekov, k.ú. Strážske a k.ú. Kučín nad Ondavou v jeho pôvodnej trase.

Predpokladaný termín realizácie stavby je rok 4Q/2020.

Celá stavba sa zriadi na náklady stavebníka.

Názov stavby: Zriadenie vedenia VN V-730 (Humenné – Kučín)

Východoslovenská distribučná a.s. týmto oznamuje vlastníkom a užívateľom nehnuteľností vstup na nehnuteľnosti, ktoré majú byť predmetnou stavbou dotknuté. Ak vznikne vlastníkovi nehnuteľnosti v dôsledku realizácie stavby majetková ujma, má nárok na náhradu škody.

Toto oznámenie bude vyvesené na úradnej tabuli obce 30 dní od dátumu jeho vyvesenia.

V prípade potreby ďalších informácií k stavbe môžete kontaktovať Odbor Sieťový inžiniering, Ing. Salaky Tibor, kontakt: +421(0)55 610 4570/salaky_tibor@vsds.sk

V Michalovciach, dňa 29.04.2020

Východoslovenská distribučná, a.s.

Košice

-25-

Ing. Salaky Tibor

špecialista sieťový inžiniering

vyvesené dňa/pečiatka obce 30.4.2020



Právne informácie: Toto oznámenie je splnením oznamovacej povinnosti prevádzkovateľa distribučnej sústavy podľa ust. § 11 ods. 2 zák. č. 251/2012 Z.z. o energetike a o zmene niektorých zákonov. Realizácia stavby podľa tohto oznámenia je výkonom oprávnení prevádzkovateľa distribučnej sústavy podľa ust. § 11 ods. 1 zák. č. 251/2012 Z.z. o energetike a o zmene niektorých zákonov. V prípade neumožnenia vstupu na nehnuteľnosť podľa tohto oznámenia, berie vlastník (užívateľ) nehnuteľnosti na vedomie právne dôsledky z toho plynúce.


Kontakty

Zákaznícka linka VSD: 0850 123 312 • info@vsds.sk • www vsds.sk • Poruchová linka VSD: 0800 123 332


Adresa pre písomný kontakt: Východoslovenská distribučná, a.s., odbor Sieťový inžiniering, Mlynská 31, 042 91 Košice, Slovenská republika

Spoločnosť je zapísaná v Obchodnom registri Okresného súdu Košice I, oddiel Sa, vložka 1411/V, IČO: 36 599 361, DIČ: 2022082997, IČ DPH: SK2022082997

Bankové spojenie: Citibank Europe plc., pobočka zahraničnej banky, IBAN: SK07 8130 0000 0020 0848 0108, BIC: CITI SK BA

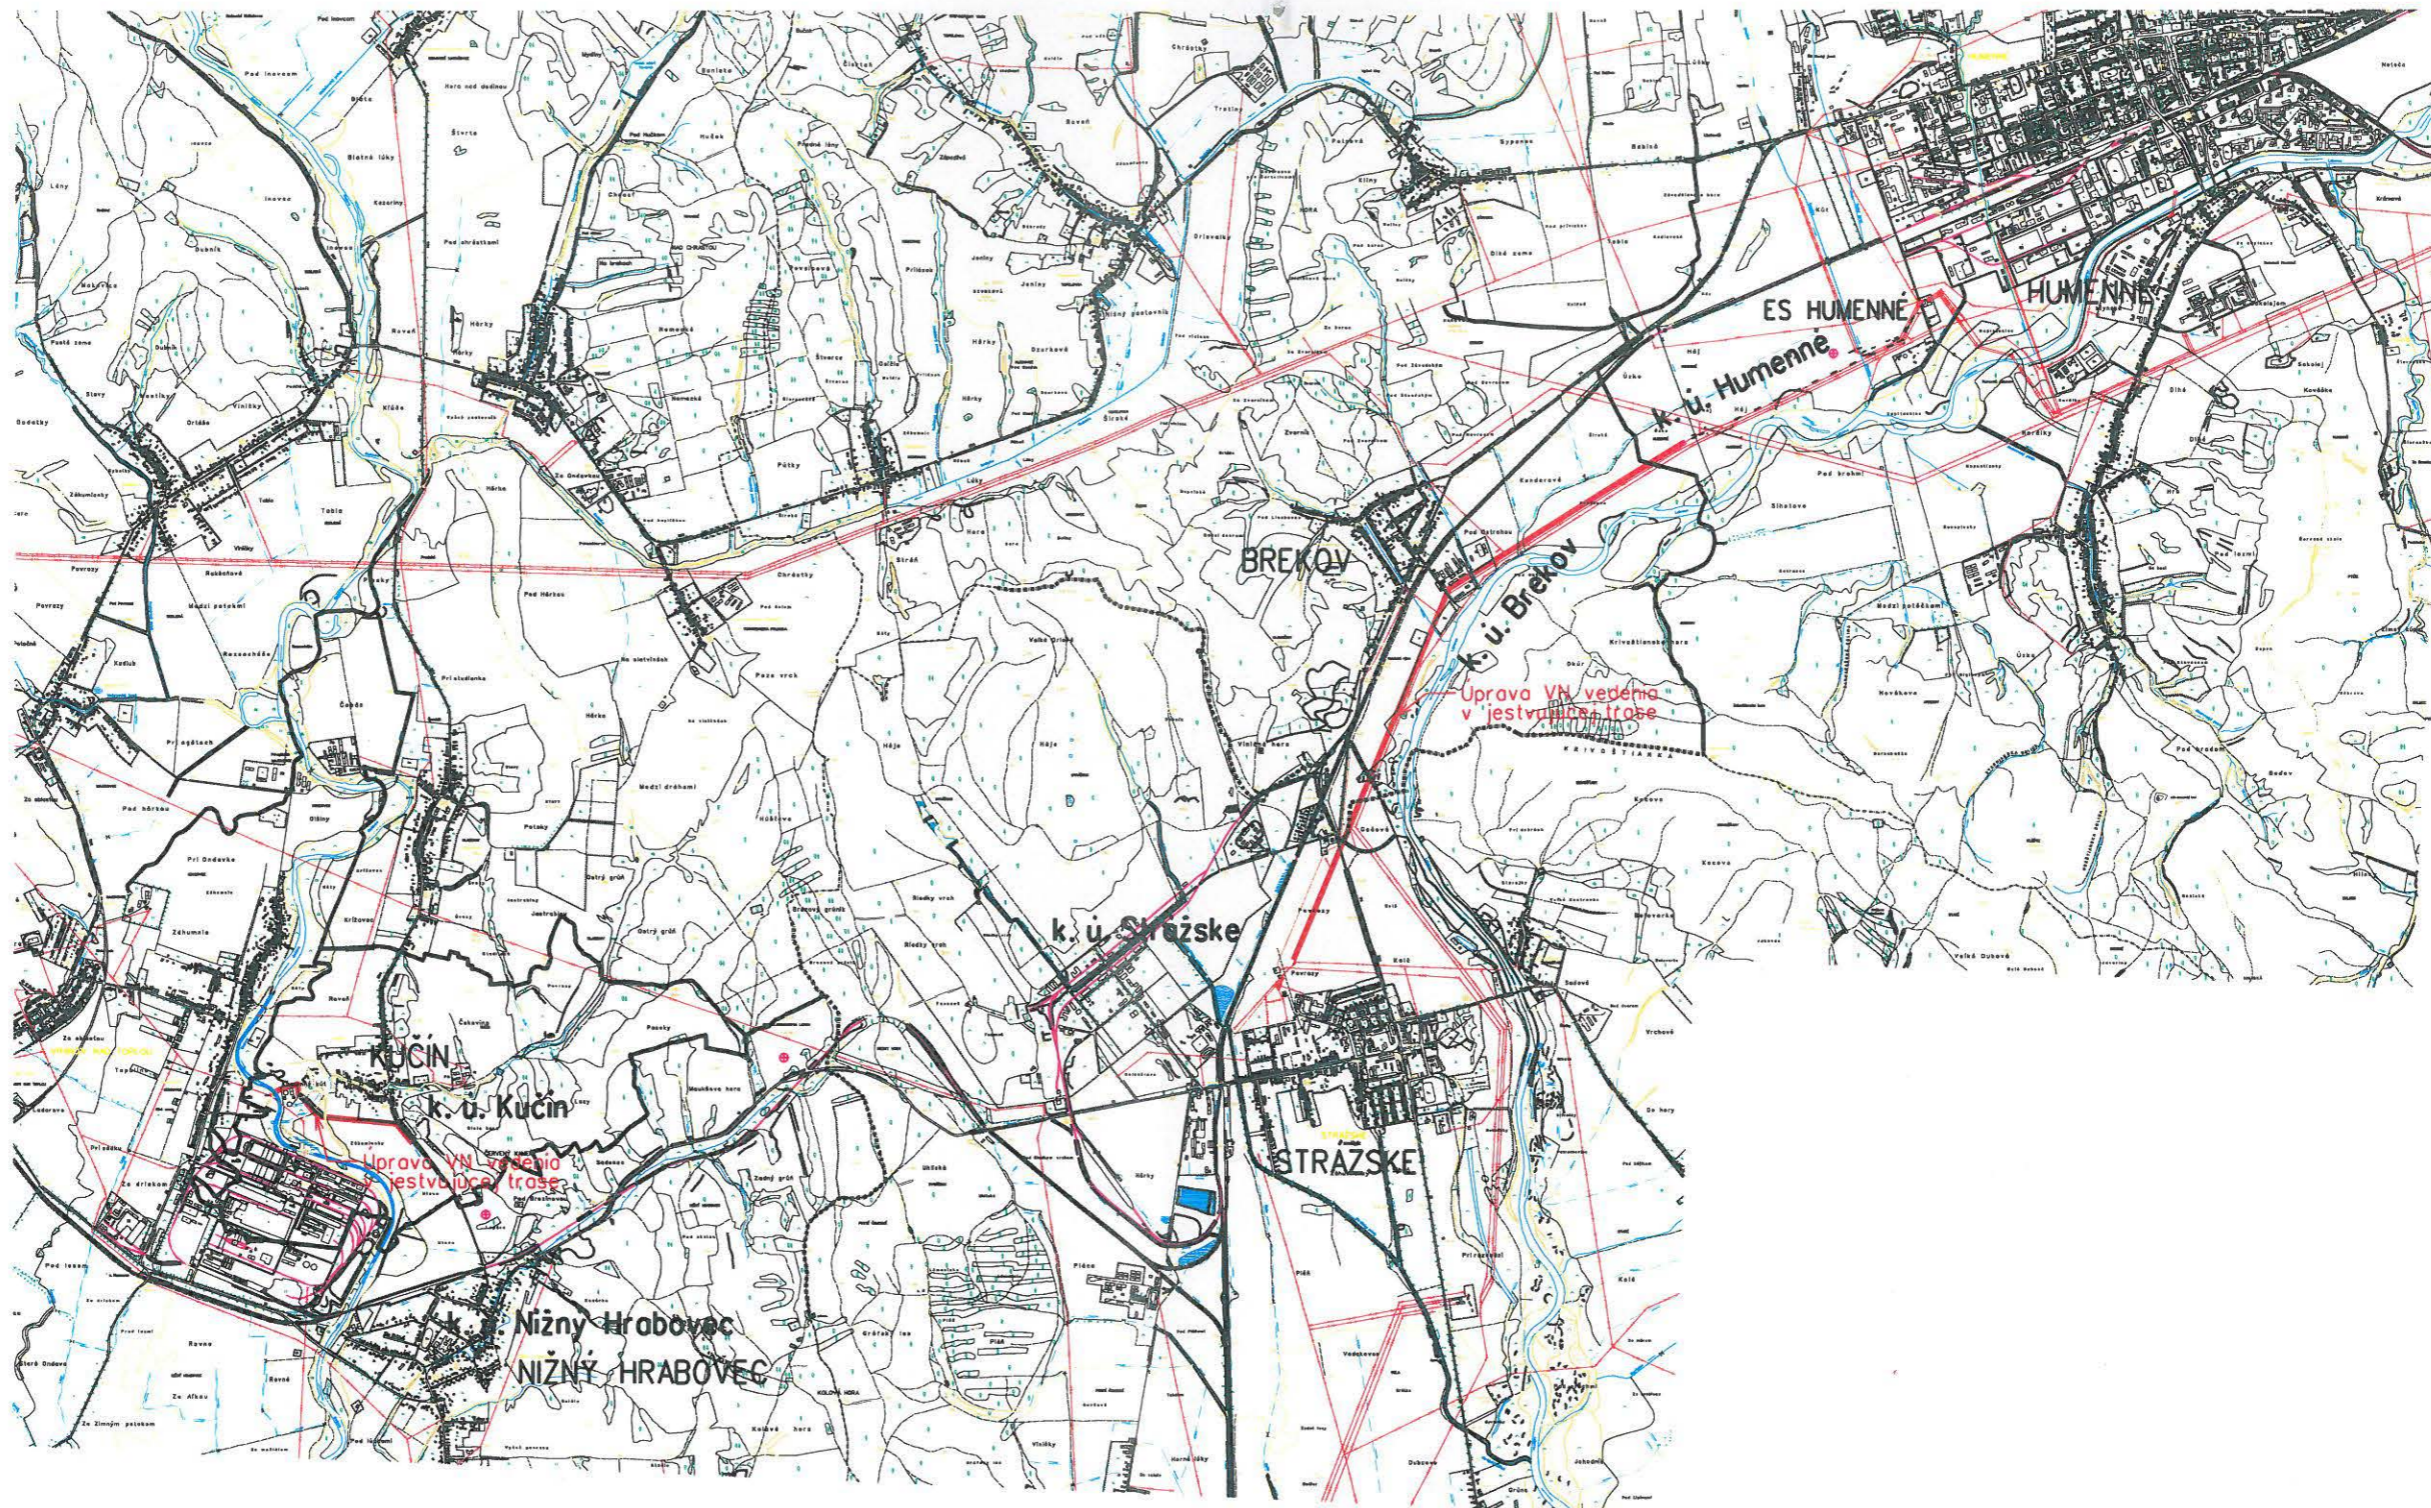

Mapové podklady : Informačný systém katastra nehnuteľností
 © Úrad geodézie, kartografie a katastra Slovenskej republiky

ZODPOVEDNÝ PROJEKTANT	Ing. Marek Guman	SADA	
VEDÚCI PROJEKTANT	Ing. Marek Guman		
PROJEKTANT	Ing. Marek Guman		
VEDÚCI ÚTVARU	Ing. Martin Hajduk	<i>Hajduk</i>	
STAVEBNÍK	Východoslovenská distribučná a.s.		
MESTO STAVBY	k. ú. Brekov, Humenné, Kučín, Strážske	STUPEŇ	REALIZAČNÝ PROJEKT
NÁZOV STAVBY	Zriadenie vedenia VN V-730 (Humenné - Kučín)	ČÍSLO ZÁKAZKY	IP10289
		DÁTUM	04/2020
		FORMÁT	2xA4
NÁZOV VÝKRESU	Celková situácia a umiestnenie stavby	MIERKA	1 : 50 000
			1