

LEGENDA

- LV - lanová veža
- LS - lezecké steny
- DS - domček so šmyklavkou
- P - pieskovisko
- H - hoidalka dvojíťá
- PR - prevažovačka dvojíťá
- K - kolotoč
- L - lavička
- OK - odpadkový kôš
- SU - nízka zeleň - živý plot
- BPP-D - bezpečnostný pádový povrch z drevoštiepky hr. 40 mm
- D - povrch z drevoštiepky hr. 40 mm
- BPP-RŠ - riečny vymývaný štrk fr. 4-8 hr 200 mm
- ZO - záhonová obruba drevená polguľ. v=250 mm - retazová



**7**


Schvaľuje sa za podmienok uvedených vo výmere a so zmenami vyznačenými na pláne Platí k rozhodnutiu oznámeniu č. 00 - 2018/3551/S9 Dátum: 21.8.2019



VPRACOVALI:	Ing. arch. GRIGLAK	KOORDINÁTOR:	
ZOPL. PROJEKTANTI:	Ing. arch. GRIGLAK	DATAUM:	11.2014
INVESTOR:	MESTO STRÁŽSKÉ, NÁM. ALEXANDRA DUBČEKA, 012 22 STRÁŽSKÉ		
NÁZOV STAVBY:	REVTALIZÁCIA MESTSKÉHO PARKU - STRÁŽSKE		
OBJEKT:	SO 02 - DEĽSKÉ IHRISKO		
OBSAH VYKRESU:	DEĽSKÉ IHRISKO		
Č. ZAK.		MERKA:	1 : 200
STUPEŇ:	DSP	FORMÁT:	2 * A4
PROFESIA:	ASR	Č. VYKRESU:	02.

**STRIX**  
Ing. ARCH. MAREK UŽEF GRIGLAK  
002 36 LIPOVCE 220

**Pohľad na lanové siete**  
ilustračný obrázok

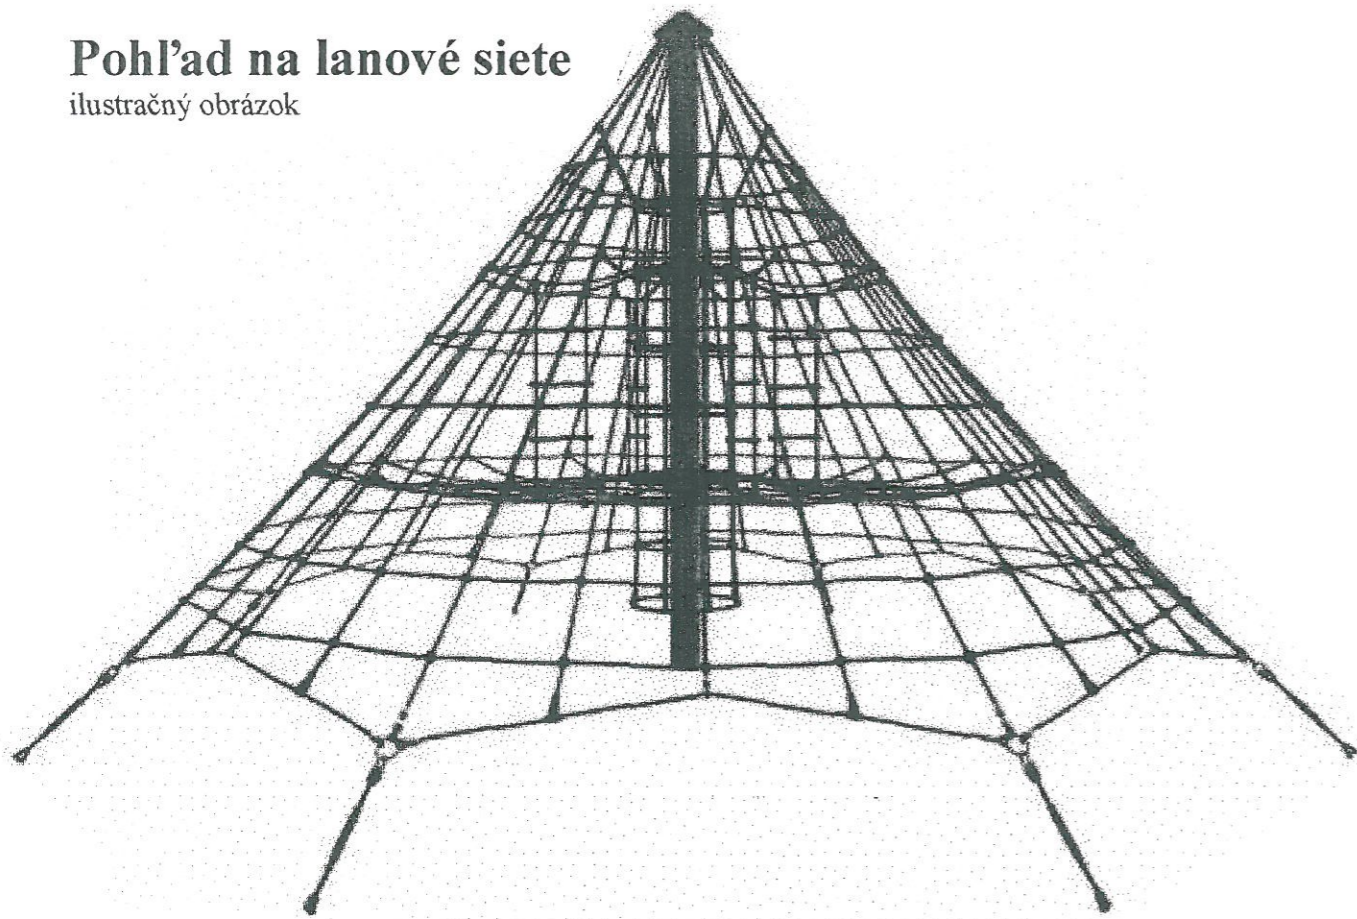

**Ukotvenie:** v zemi - 1x zemný vrut typu U dl. 0,5 - 1m  
16 x zemný vrut typu G dl. 0,5 - 1 m - ukotvenie lán

**Kotviace prvky:**  
ilustračný obrázok




Zemný vrut U



Zemný vrut M



Zemný vrut G


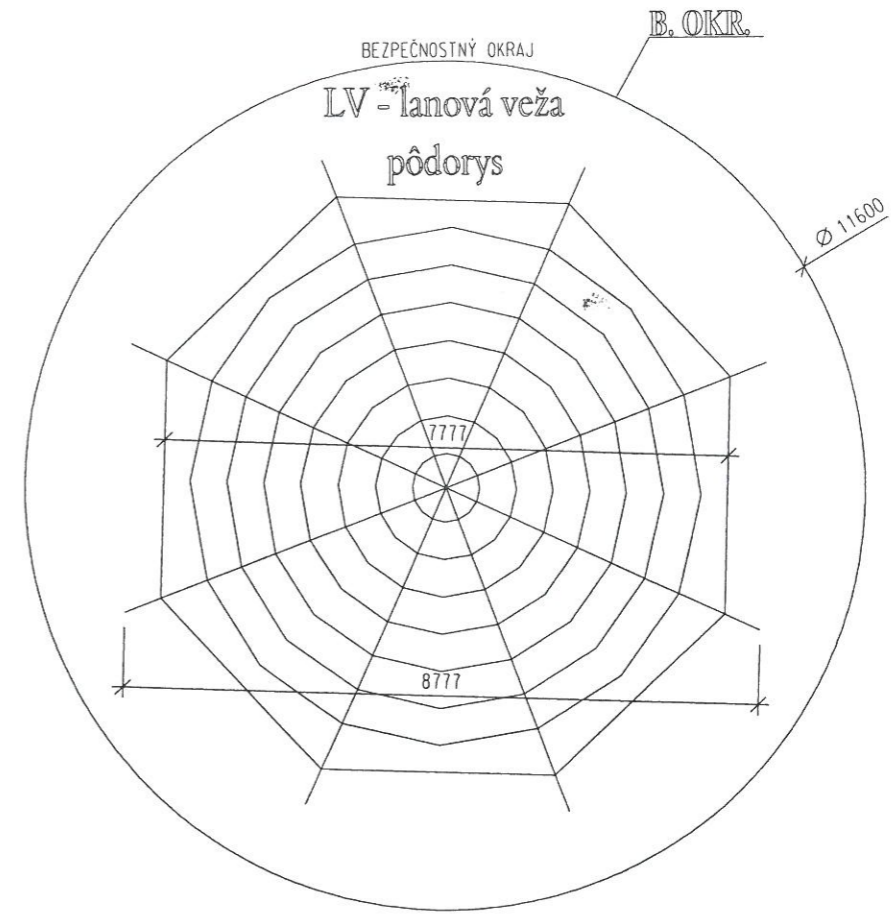


**Schvaľuje sa**  
za podmienok uvedených vo výmere  
a so zmenami vyznačenými na pláne  
Platí k rozhodnutiu, oznámeniu  
č. 00 - 2019 / 357 / 59  
Dátum: 21.8.2019  
podpis



VYPRACOVAL:	Ing. arch. Gryglak	KOORDINÁTOR:	
ZODP. PROJEKTANT:	Ing. arch. Gryglak	DAŤUM:	11.2014
INVESTOR:	MESTO STRÁŽSKE, NÁM. ALEXANDRA DUBČEKA, 072 22 STRÁŽSKE		
NÁZOV STAVBY:	REVITALIZÁCIA MESTSKÉHO PARKU - STRÁŽSKE		
OBJEKT:	SO 02 - DETSKÉ IHRISKO	STUPEŇ:	DSP
OBSAH VÝKRESU:	LANOVÁ VEŽA	PROFESIA:	ASR
		Č. ZÁK.:	MIERKA: 1 : 100
		FORMÁT:	2 A4
		Č. VÝKRESU:	03.

**STRIX**  
ING. ARCH. MAREK JÚZEF GRYGŁAK  
082 36 LÍPOVCE 228

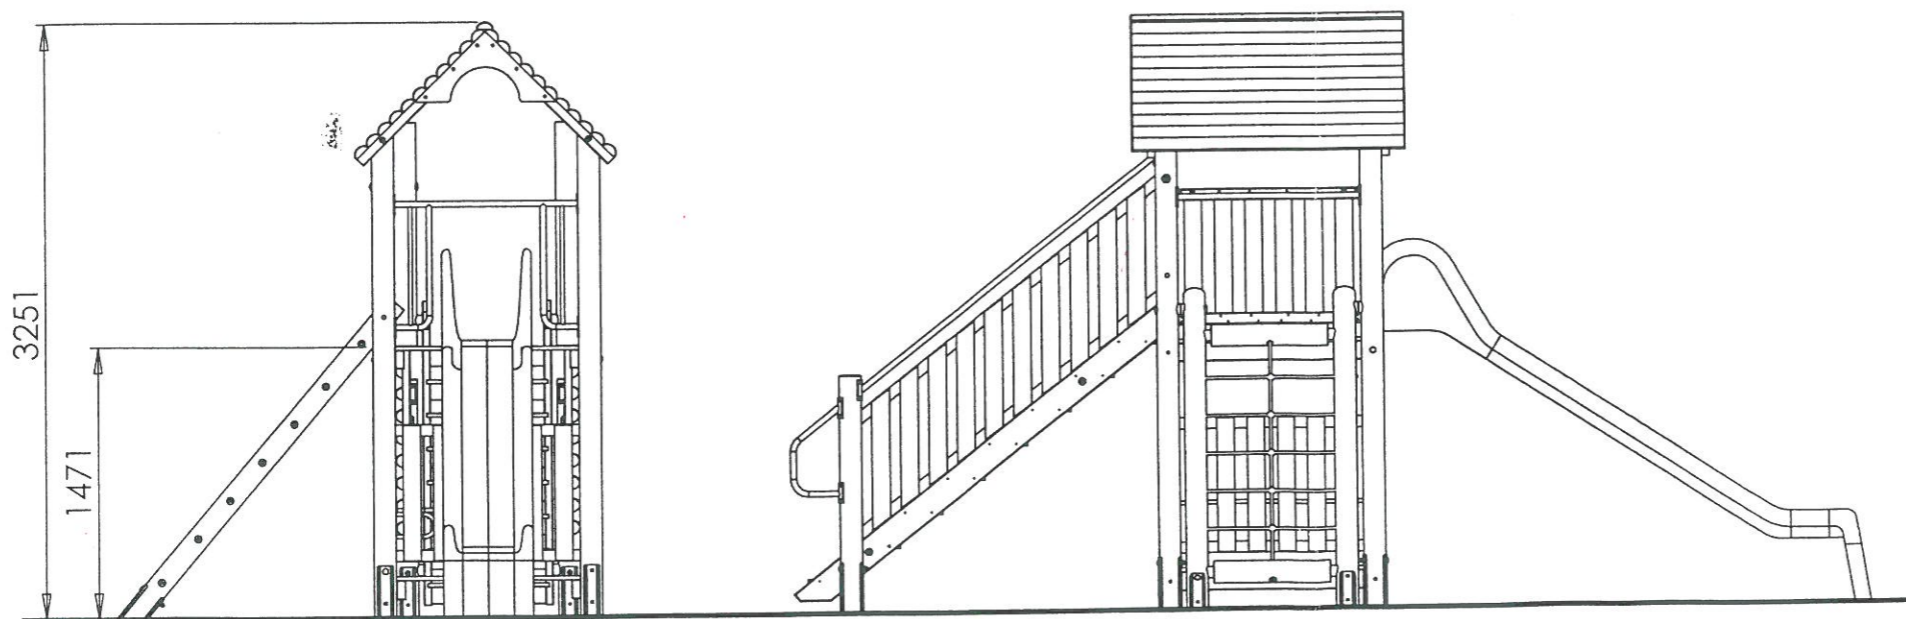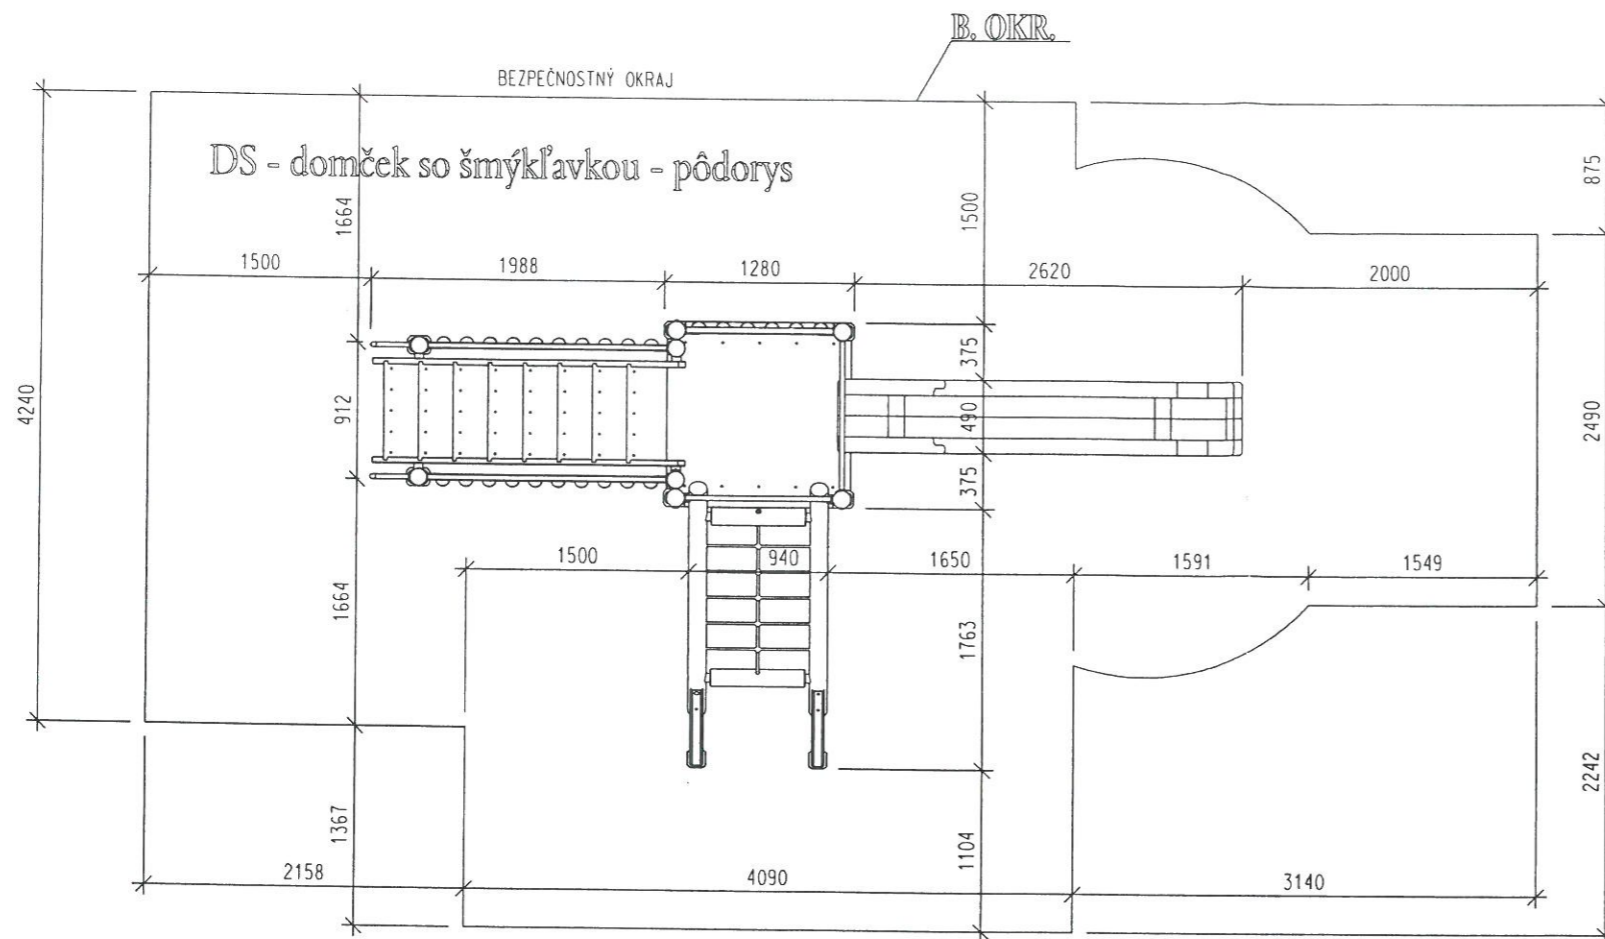



Schvaľuje sa  
 za podmienok uvedených vo výmere  
 a so zmenami vyznačenými na pláne  
 Platí k rozhodnutiu, oznámeniu  
 č. 00-2019/357-Sg  
 Dátum: 21.8.2019 *K. Dátum*  
 podpis




VYPRACOVAL:	Ing. arch. Gryglak	KOORDINÁTOR:	
ZODP. PROJEKTANT:	Ing. arch. Gryglak	DAŤUM:	11.2014
INVESTOR:	MESTO STRÁŽSKE, NÁM. ALEXANDRA DUBČEKA, 072 22 STRÁŽSKE		
NÁZOV STAVBY:	REVITALIZÁCIA MESTSKÉHO PARKU - STRÁŽSKE		
OBJEKT:	SO 02 - DETSKÉ IHRISKO		
OBSAH VÝKRESU:	DOMČEK SO ŠMÝKLAVKOU		
		Č. ZÁK.:	MIERKA: 1:50
		STUPEŇ: DSP	FORMÁT: 2*A4
		PROFESIA: ASR	Č. VÝKRESU: 04.

**STRIX**  
 ING. ARCH. MAREK JÓZEF GRYLAK  
 062 36 LIPOVCE 228

2

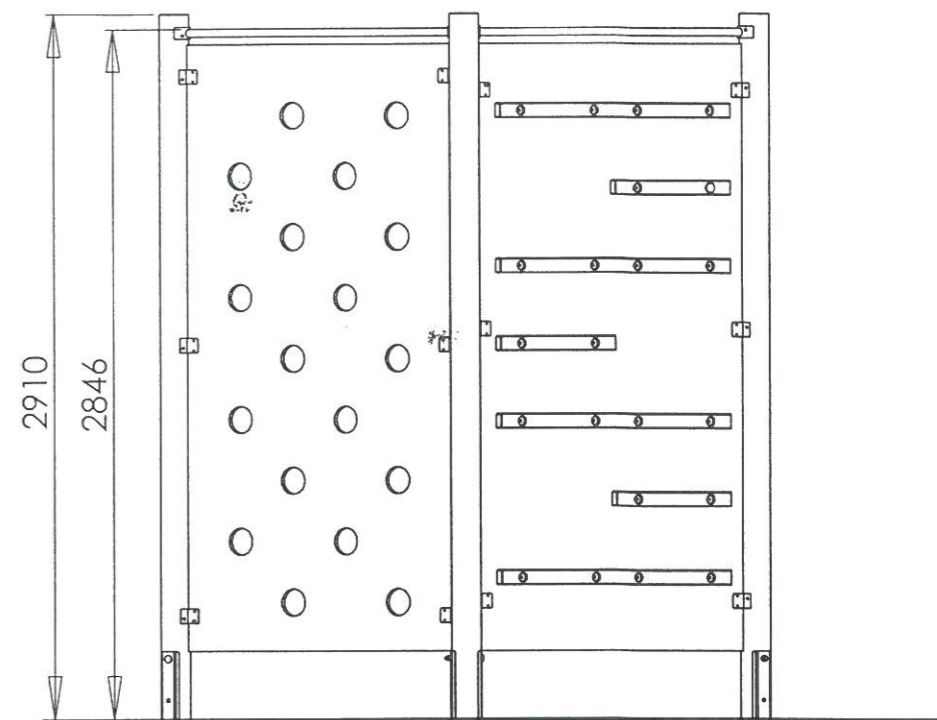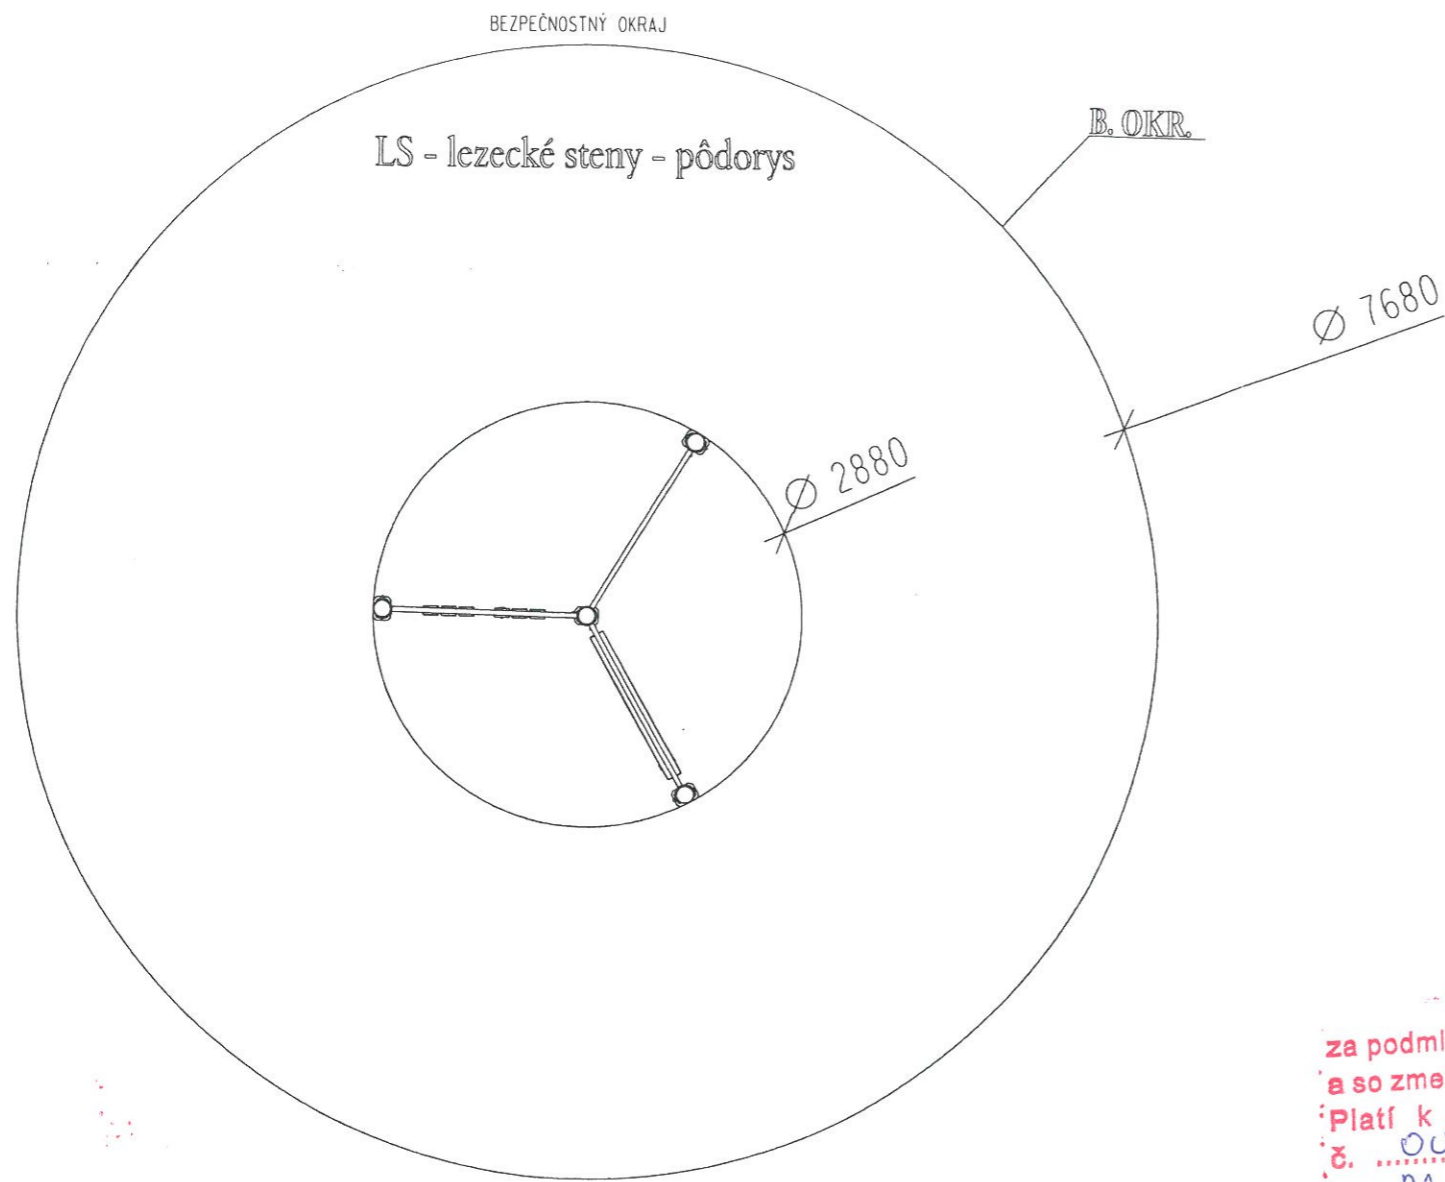


Schvaľuje sa  
 za podmienok uvedených vo výmere  
 a so zmenami vyznačenými na pláne  
 Platí k rozhodnutiu, oznámeniu  
 č. 00-2019/357/Sg  
 Dátum: 29.08.2019  
 podpis

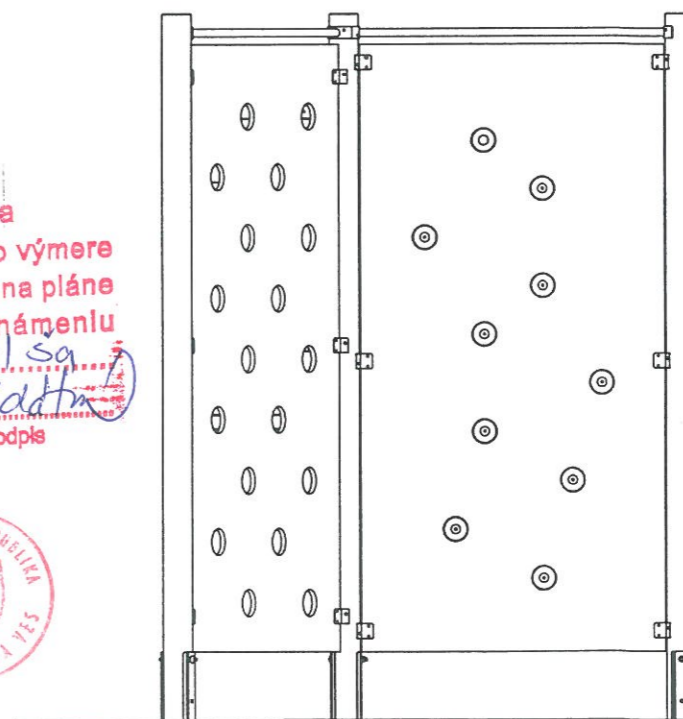

VYPRACOVAL:	Ing. arch. Gryglak	KOORDINÁTOR:	
ZODP. PROJEKTANT:	Ing. arch. Gryglak	DAŤUM:	11.2014
INVESTOR:	MESTO STRÁŽSKE, NÁM. ALEXANDRA DUBČEKA, 072 22 STRÁŽSKE		
NÁZOV STAVBY:	357* REVITALIZÁCIA MESTSKÉHO PARKU - STRÁŽSKE		
OBJEKT:	SO 02 - DETSKÉ IHRISKO	Č. ZÁK.:	MIERKA: 1:50
OBSAH VÝKRESU:	LEZECKÉ STENY	STUPEŇ:	DSP FORMA: 2*A4
		PROFESIA:	ASR Č. VÝKRESU: 05.

**STRIX**  
 ING. ARCH. MAREK JÓZEF GRYGŁAK  
 082 36 LIPOVCE 228




PR - prevažovačka dvojitá

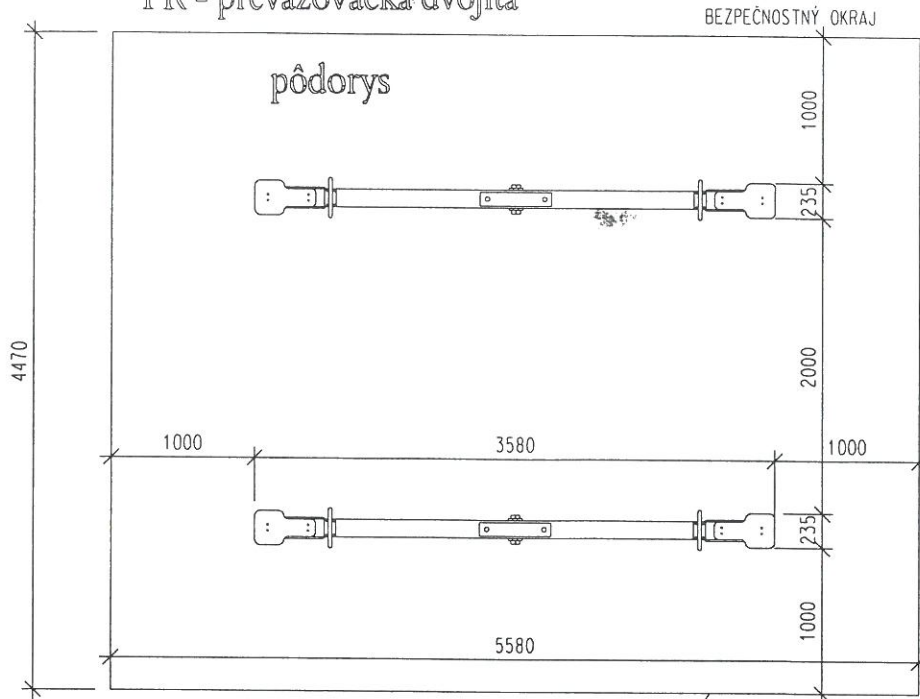

B. OKR.




Schvaľuje sa  
za podmienok uvedených vo výmere  
a so zmenami vyznačenými na pláne  
Platí k rozhodnutiu, oznámeniu  
č. OU - 2019/357/Sg  
Dátum: 21.8.2019 *Kdaťka*  
podpis

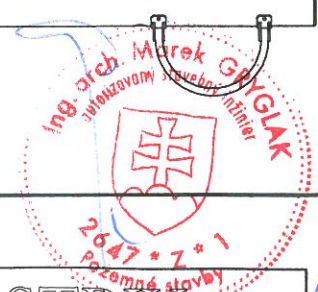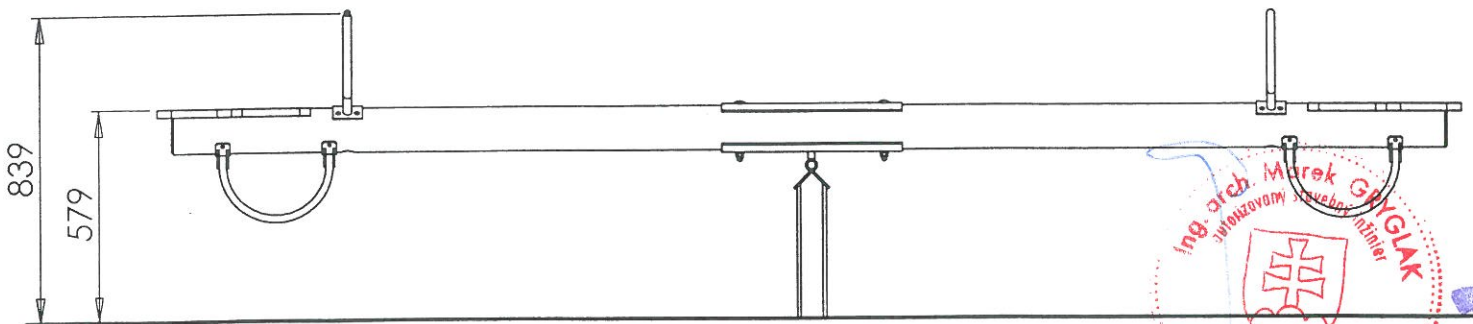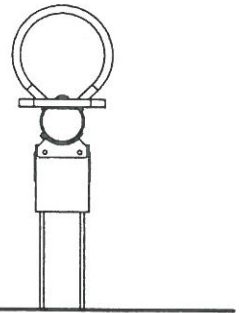



VYPRACOVAL:	Ing. arch. Gryglak	KOORDINÁTOR:	
ZODP. PROJEKTANT:	Ing. arch. Gryglak	DAŤUM:	11.2014
INVESTOR:	MESTO STRÁŽSKE, NÁM. ALEXANDRA DUBČEKA, 072 22 STRÁŽSKE		
NÁZOV STAVBY:	REVITALIZÁCIA MESTSKÉHO PARKU - STRÁŽSKE		
OBJEKT:	SO 02 - DETSKÉ IHRISKO		
OBSAH VÝKRESU:	PREVAŽOVAČKA DVOJITÁ		
		Č. ZÁK.:	MIERKA: 1 : 50
		ŠTUPEŇ: DSP	FORMÁT: 1 * A4
		PROFESIA: ASR	Č. VÝKRESU: 06.

**STRIX**

ING. ARCH. MAREK JÓZEĽ GRYLAK  
082 36 LÍPOVCE 228

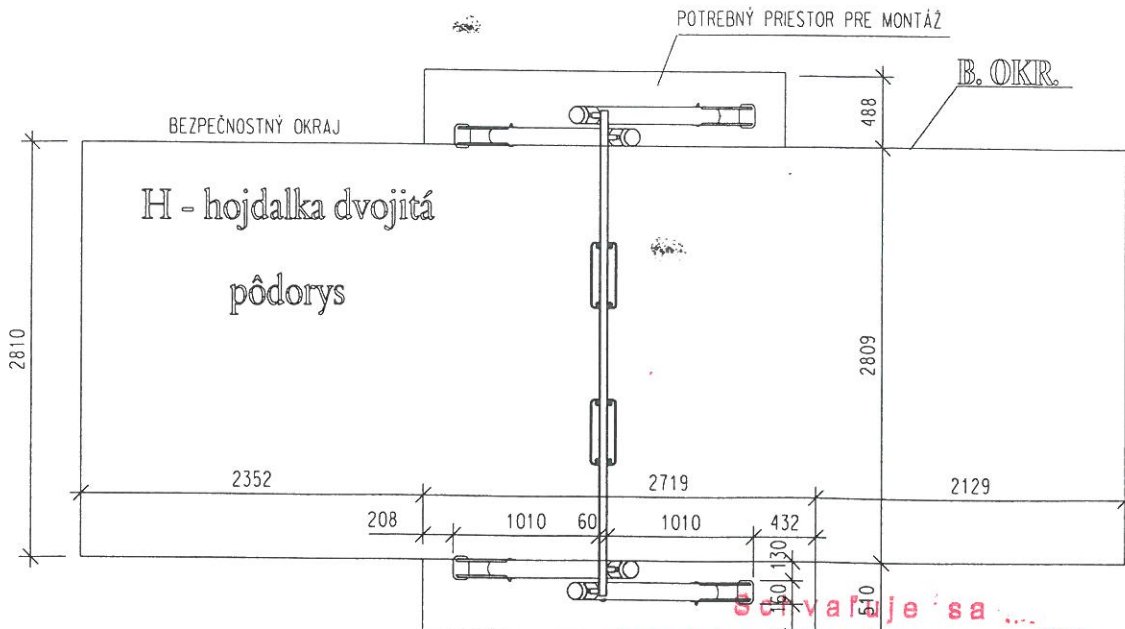

Stavajú sa  
 za podmienok uvedených vo výmere  
 a so zmenami vyznačenými na pláne  
 Platí k rozhodnutiu oznámeniu  
 č. OU - 2019/3571 sa  
 Dátum: 21.8.2019 *Podľa*  
 podpis

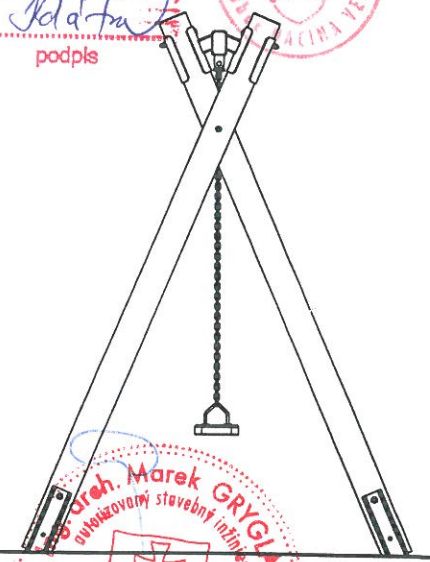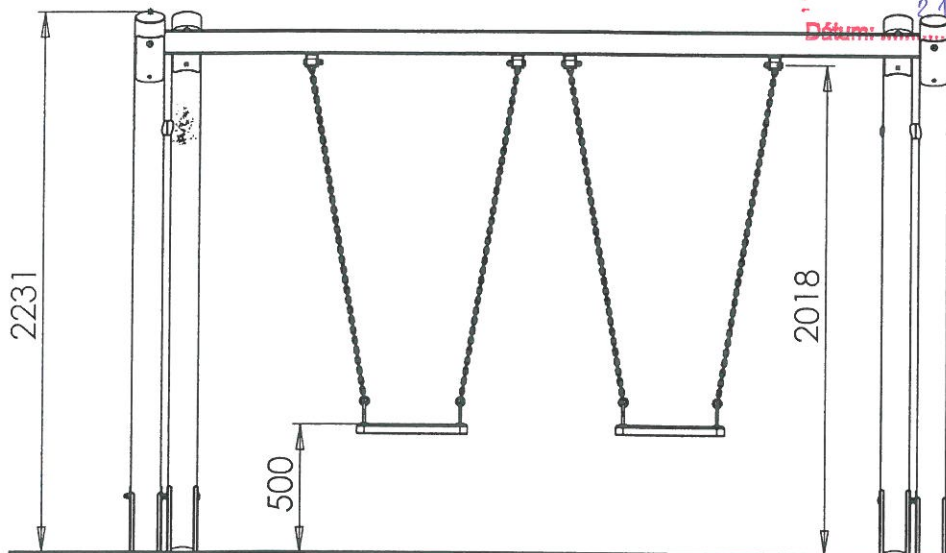


VYPRACOVAL:	Ing. arch. Gryglak	KOORDINÁTOR:	
ZODP. PROJEKTANT:	Ing. arch. Gryglak	DAŤUM:	11.2014
INVESTOR:	MESTO STRÁŽSKE, NÁM. ALEXANDRA DUBČEKA, 072 22 STRÁŽSKE		
NÁZOV STAVBY:	REVITALIZÁCIA MESTSKÉHO PARKU - STRÁŽSKE		
OBJEKT:	SO 02 - DETSKÉ IHRISKO		
OBSAH VYKRESU:	HOJDALKA DVOJITÁ		
Č. ZÁK.:		MIERKA:	1:50
STUPEŇ:	DSP	FORMÁT:	1*A4
PROEESIA:	ASR	Č. VYKRESU:	07.


**STRIX**

ING. ARCH. MAREK JÓZEĽ GRYGLAK  
 082 36 LIPOVCE 228


2

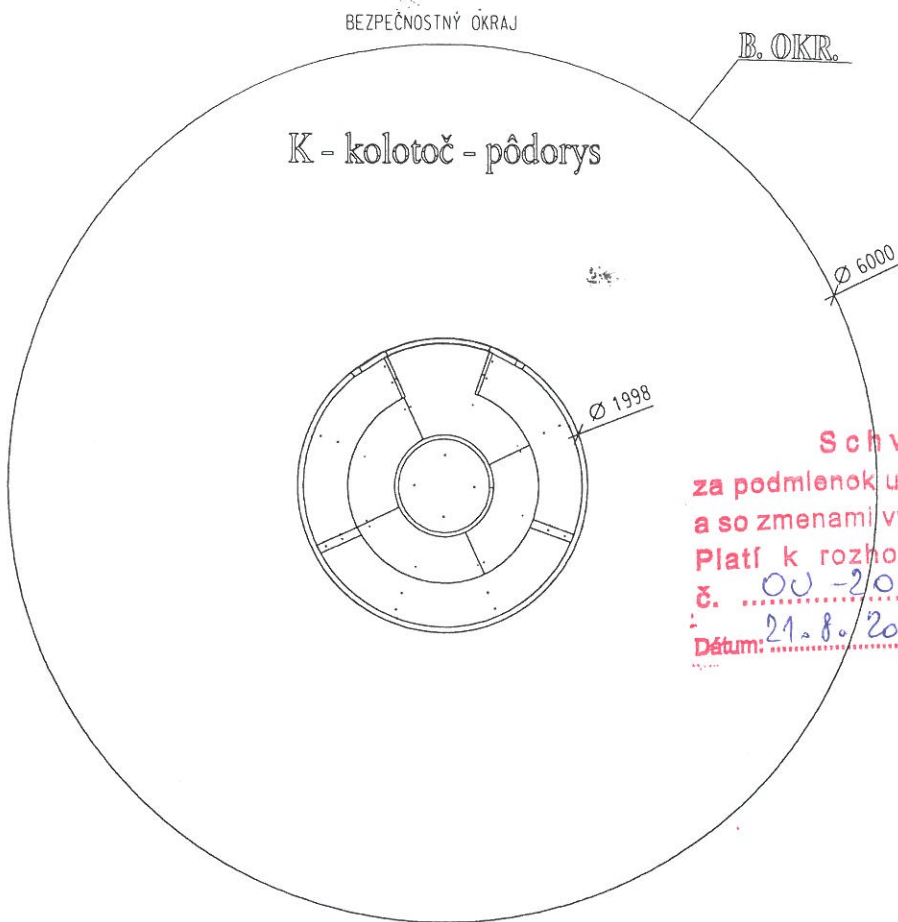


Schvaľuje sa  
 za podmienok uvedených vo výmere  
 a so zmenami vyznačenými na pláne  
 Platí k rozhodnutiu, oznámeniu  
 č. OU-2019/3571/Sg  
 Dátum: 21.8.2019  
 podpis

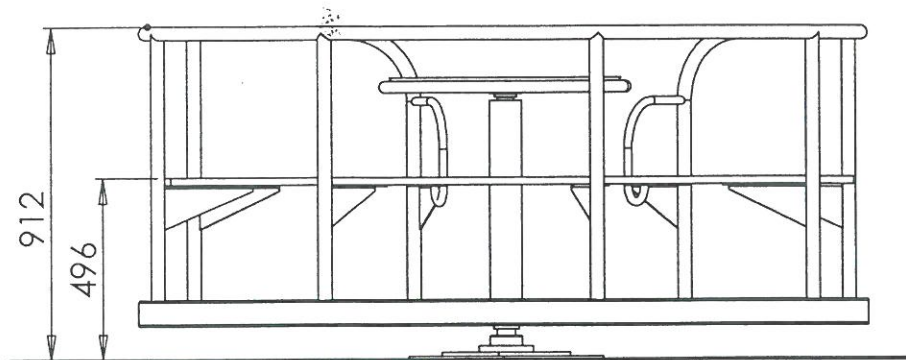

VYPRACOVAL:	Ing. arch. Gryglak	KOORDINÁTOR:		STRIX	
ZODP. PROJEKTANT:	Ing. arch. Gryglak	DAŤUM:	11.2014		
INVESTOR:	MESTO STRÁŽSKE, NÁM. ALEXANDRA DUBČEKA, 072 22 STRÁŽSKE			ING. ARCH. MAREK JÓZEF GRYGŁAK 002 36 LÍPOVCE 220	
NÁZOV STAVBY:	REVITALIZÁCIA MESTSKÉHO PARKU - STRÁŽSKE			Č. ZÁK.:	MIERKA: 1 : 50
OBJEKT:	SO 02 - DETSKÉ IHRISKO			STUPEŇ: DSP	FORMÁT: 1 * A4
OBSAH VYKRESU:	KOLOTOČ			PROFESIA: ASR	Č. VYKRESU: 08.

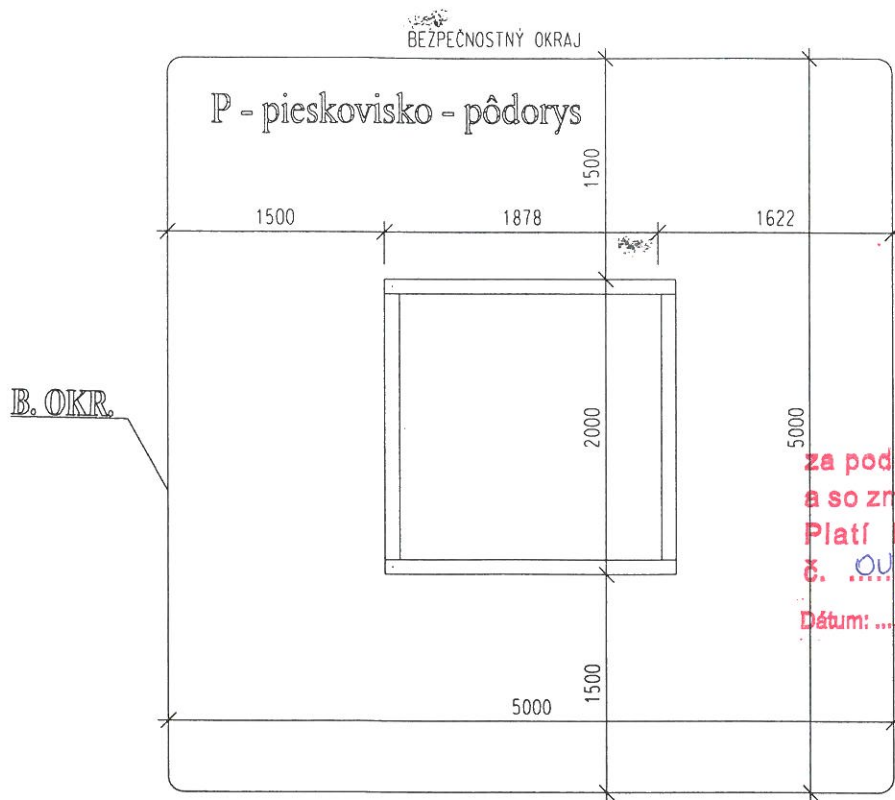

Schvaľuje sa  
za podmienok uvedených vo výmere  
a so zmenami vyznačenými na pláne  
Platí k rozhodnutiu, oznámeniu  
č. OU - 2019/357/S9  
Dátum: 21.8.2019 *Kadaň*  
podpis

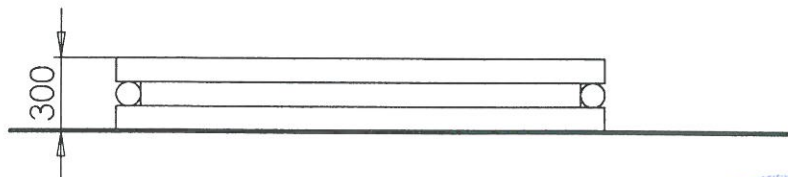


VYPRACOVAL:	Ing. arch. Gryglak	KOORDINÁTOR:	
ZODP. PROJEKTANT:	Ing. arch. Gryglak	DAŤUM:	11.2014
INVESTOR:	MESTO STRÁŽSKE, NÁM. ALEXANDRA DUBČEKA, 072 22 STRÁŽSKE		
NÁZOV STAVBY:	REVITALIZÁCIA MESTSKÉHO PARKU - STRÁŽSKE		
OBJEKT:	SO 02 :: DETSKÉ IHRISKO	Č. ZÁK.:	MIERKA: 1 : 50
OBSAH VÝKRESU:	<b>PIESKOVISKO</b>	STUPEŇ :	DSP FORMA: I * A4
		PROFESIA :	Č. VÝKRESU: 09.
		ASR	

STRIX



ING. ARCH. MAREK JÓZEF GRYLAK  
082 36 LÍPOVCE 228





L - lavička - pôdorys

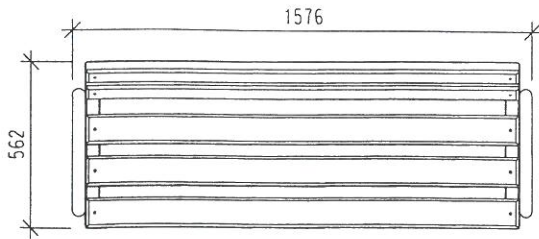

OK - odpadkový kôš - pôdorys

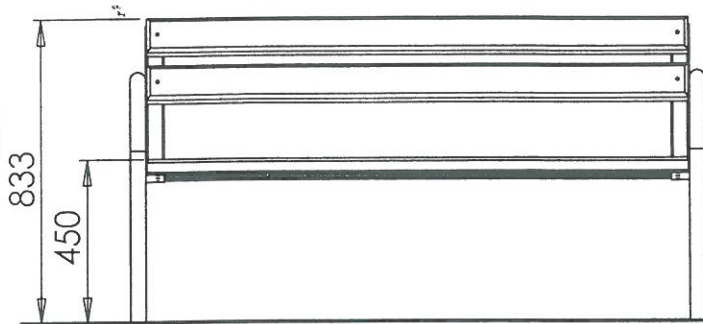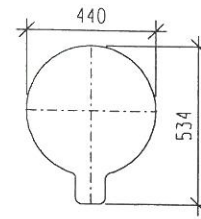

Schvaľuje sa  
za podmienok uvedených vo výmere  
a so zmenami vyznačenými na pláne  
Platí k rozhodnutiu oznámeniu  
č. 00-2019/357/Sg  
Dátum: 21.8.2019 Adatka  
podpis

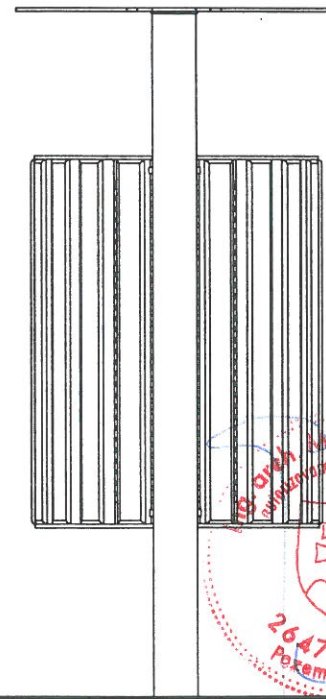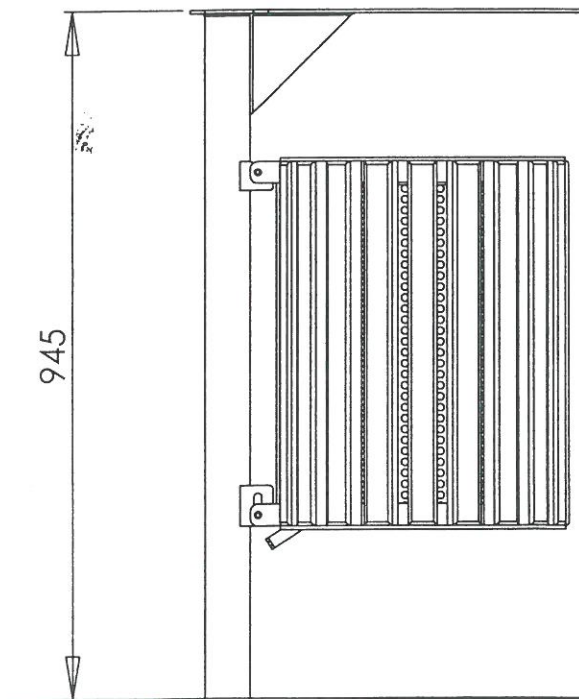

VYPRACOVAL:	Ing. arch. Gryglak	KOORDINÁTOR:	
ZOOP. PROJEKTANT:	Ing. arch. Gryglak	DAŤUM:	11.2014
INVESTOR:	MESTO STRÁŽSKE, NÁM. ALEXANDRA DUBČEKA, 072 22 STRÁŽSKE		
NÁZOV STAVBY:	REVITALIZÁCIA MESTSKÉHO PARKU - STRÁŽSKE		
OBJEKT:	SO 02 - DETSKÉ IHRISKO		
OBSAH VYKRESU:	LAVIČKA, ODPADKOVÝ KôŠ		
STRIX		ING. ARCH. MAREK JÓZEF GRYGŁAK 082 36 LIPOVCE 220	
Č. ZÁK.:		MIERKA:	1 : 25
STUPEŇ:	DSP	FORMÁT:	1 * A4
PROFESIA:	ASR	Č. VYKRESU:	10.