


LEGENDA INTERIÉROVÉHO VYBAVENIA

MIESTNOSŤ č. 1.07 - VSTUPNÝ PRIESTOR - CHODBA	
107/1 Kreslo rozn. 620 x 700 x 800 mm, výš. sedadla 410 mm, hl.sedadla 520 mm,	1,00 ks
107/2 Kreslo rozn. 1230 x 700 x 800 mm, výš. sedadla 410 mm, hl.sedadla 520 mm,	2,00 ks
107/3 Skrňa 950/350 mm, výška 2100 mm s nadstavcom 600mm (do niky) - alp	1,00 ks
MIESTNOSŤ č. 1.08 - VIACÚČELOVÁ MIESTNOSŤ	
108/1 Skladacia žienka, podlahnutá umývateľnou PVC látkou, rozn. jednej časti 600 x 1200 mm, celkový rozmer 24450 x 1200 x 30 mm	6,00 ks
108/2 Gymnastická sada - gymnastické tyče s dl. 700 mm - 8ks, obrúče s priem. 500 mm - 4ks, ľahý spojky - 4ks, svorky - 30ks, kúžely - 4ks	2,00 ks
108/3 Balančná sada - 3 ks veľkých schodičkov, výš. 240 mm a priem. 400 mm, 3 ks malých schodičkov, výš. 100 mm a priem. 270 mm,	2,00 ks
5 ks spojovaciech doštičiek, rozn. 1440 x 130 x 30 mm, od 2 rokov	5,20 m ²
108/4 Kryt radiátora s otvorenou policevou skrinkou, dl. 5750 mm, výš. 900 mm,	
MIESTNOSŤ č. 1.09 - ŠATŇA	
109/1 Šatňa 5 - dvierková s nerezovým roštom a dvojitým háčikom, D x Š x V: 1083 x 500x 1350 mm	8,00 ks
MIESTNOSŤ č. 1.10 - ŠATŇA	
110/1 Šatňa 5 - dvierková s pevnou lavičkou, s nerezovým roštom a dvojitým háčikom, D x Š x V: 1083 x 500x 1350 mm	8,00 ks
110/2 Šatňa 4 - dvierková s pevnou lavičkou, s nerezovým roštom a dvojitým háčikom, D x Š x V: 867 x 500x 1350 mm	2,00 ks
MIESTNOSŤ č. 1.11 - ŠATŇA	
111/1 Šatňa 5 - dvierková s pevnou lavičkou, s nerezovým roštom a dvojitým háčikom, D x Š x V: 1083 x 500x 1350 mm	8,00 ks
111/2 Šatňa 4 - dvierková s pevnou lavičkou, s nerezovým roštom a dvojitým háčikom, D x Š x V: 867 x 500x 1350 mm	2,00 ks
MIESTNOSŤ č. 1.12 - WC IMOBILNÝCH	
112/1 Kôš na odpadky 20 L, z lakovanej ocele, farba biela, s nožným pedálom	1,00 ks
112/2 Sklopné madlo rovné, dl. 750 mm, z lakovanej ocele, farba biela,	1,00 ks
112/3 Pevné madlo rovné, dl.800 mm, z lakovanej ocele, farba biela	1,00 ks
112/4 Dávkovač tekutého mydla, farba biela	1,00 ks
112/5 Dávkovač toaletného papiera, farba biela	1,00 ks
112/6 Zásobník na papierové utierky, farba biela	1,00 ks
MIESTNOSŤ č. 1.13 - HYGIENICKE ZARIADENIE	
113/1 Kôš na odpadky 20 L, z lakovanej ocele, farba biela, s nožným pedálom	1,00 ks
113/2 Dávkovač tekutého mydla, farba biela	1,00 ks
113/3 Dávkovač toaletného papiera, farba biela	1,00 ks
113/4 Zásobník na papierové utierky, farba biela	1,00 ks
MIESTNOSŤ č. 1.15 - PREDSIEN	
115/1 Transportný vozík, 730x490x860 mm, nerezový, 4-pojazdové kolieska,	1,00 ks


POZNÁMKA

- PRED OBJEDNANÍM A VÝROBOU NÁBYTKU SPRESNIŤ ROZMERY Priamo NA STAVBE PODLA SKUTOČNOSTI!

Orientačná schéma

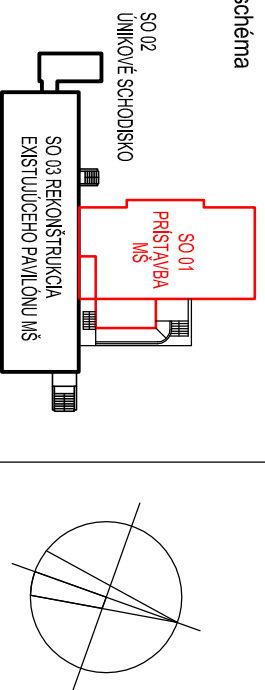

1.	05/2019	AKTUALIZÁCIA PROJEKTU	ING. ARCH. DANIELA VANKOVÁ	PODPIS:
REVÍZIA Č.:	DÁTUM:	OBSAH:	VYPRACOVAV:	PODPIS:
VYPRACOVAV:	PROJEKTANT:	HL. ARCH. PROJEKTU:		
ING. ARCH. VANKOVÁ	ING. ARCH. VANKOVÁ	ING. ARCH. VANKOVÁ		
STAVBA:	MATERSKÁ ŠKOLA STRÁŽSKE PRÍSTAVBA A REKONŠTRUKCIA			
INVESTOR:	MESTO STRÁŽSKE			
OBJEKT:	SO 01 PRÍSTAVBA PAVILÓNU MŠ			
ČASŤ:	STAVEBNÁ	DIEL:	INT - INTERIÉROVÉ VYBAVENIE	
OBSAH:	PÔDORYS PRÍZEMIA - INTERIÉROVÉ VYBAVENIE			MIERKA: 1:100 KOTOVANIE V: mm VÝKR. ČÍSLO: 04

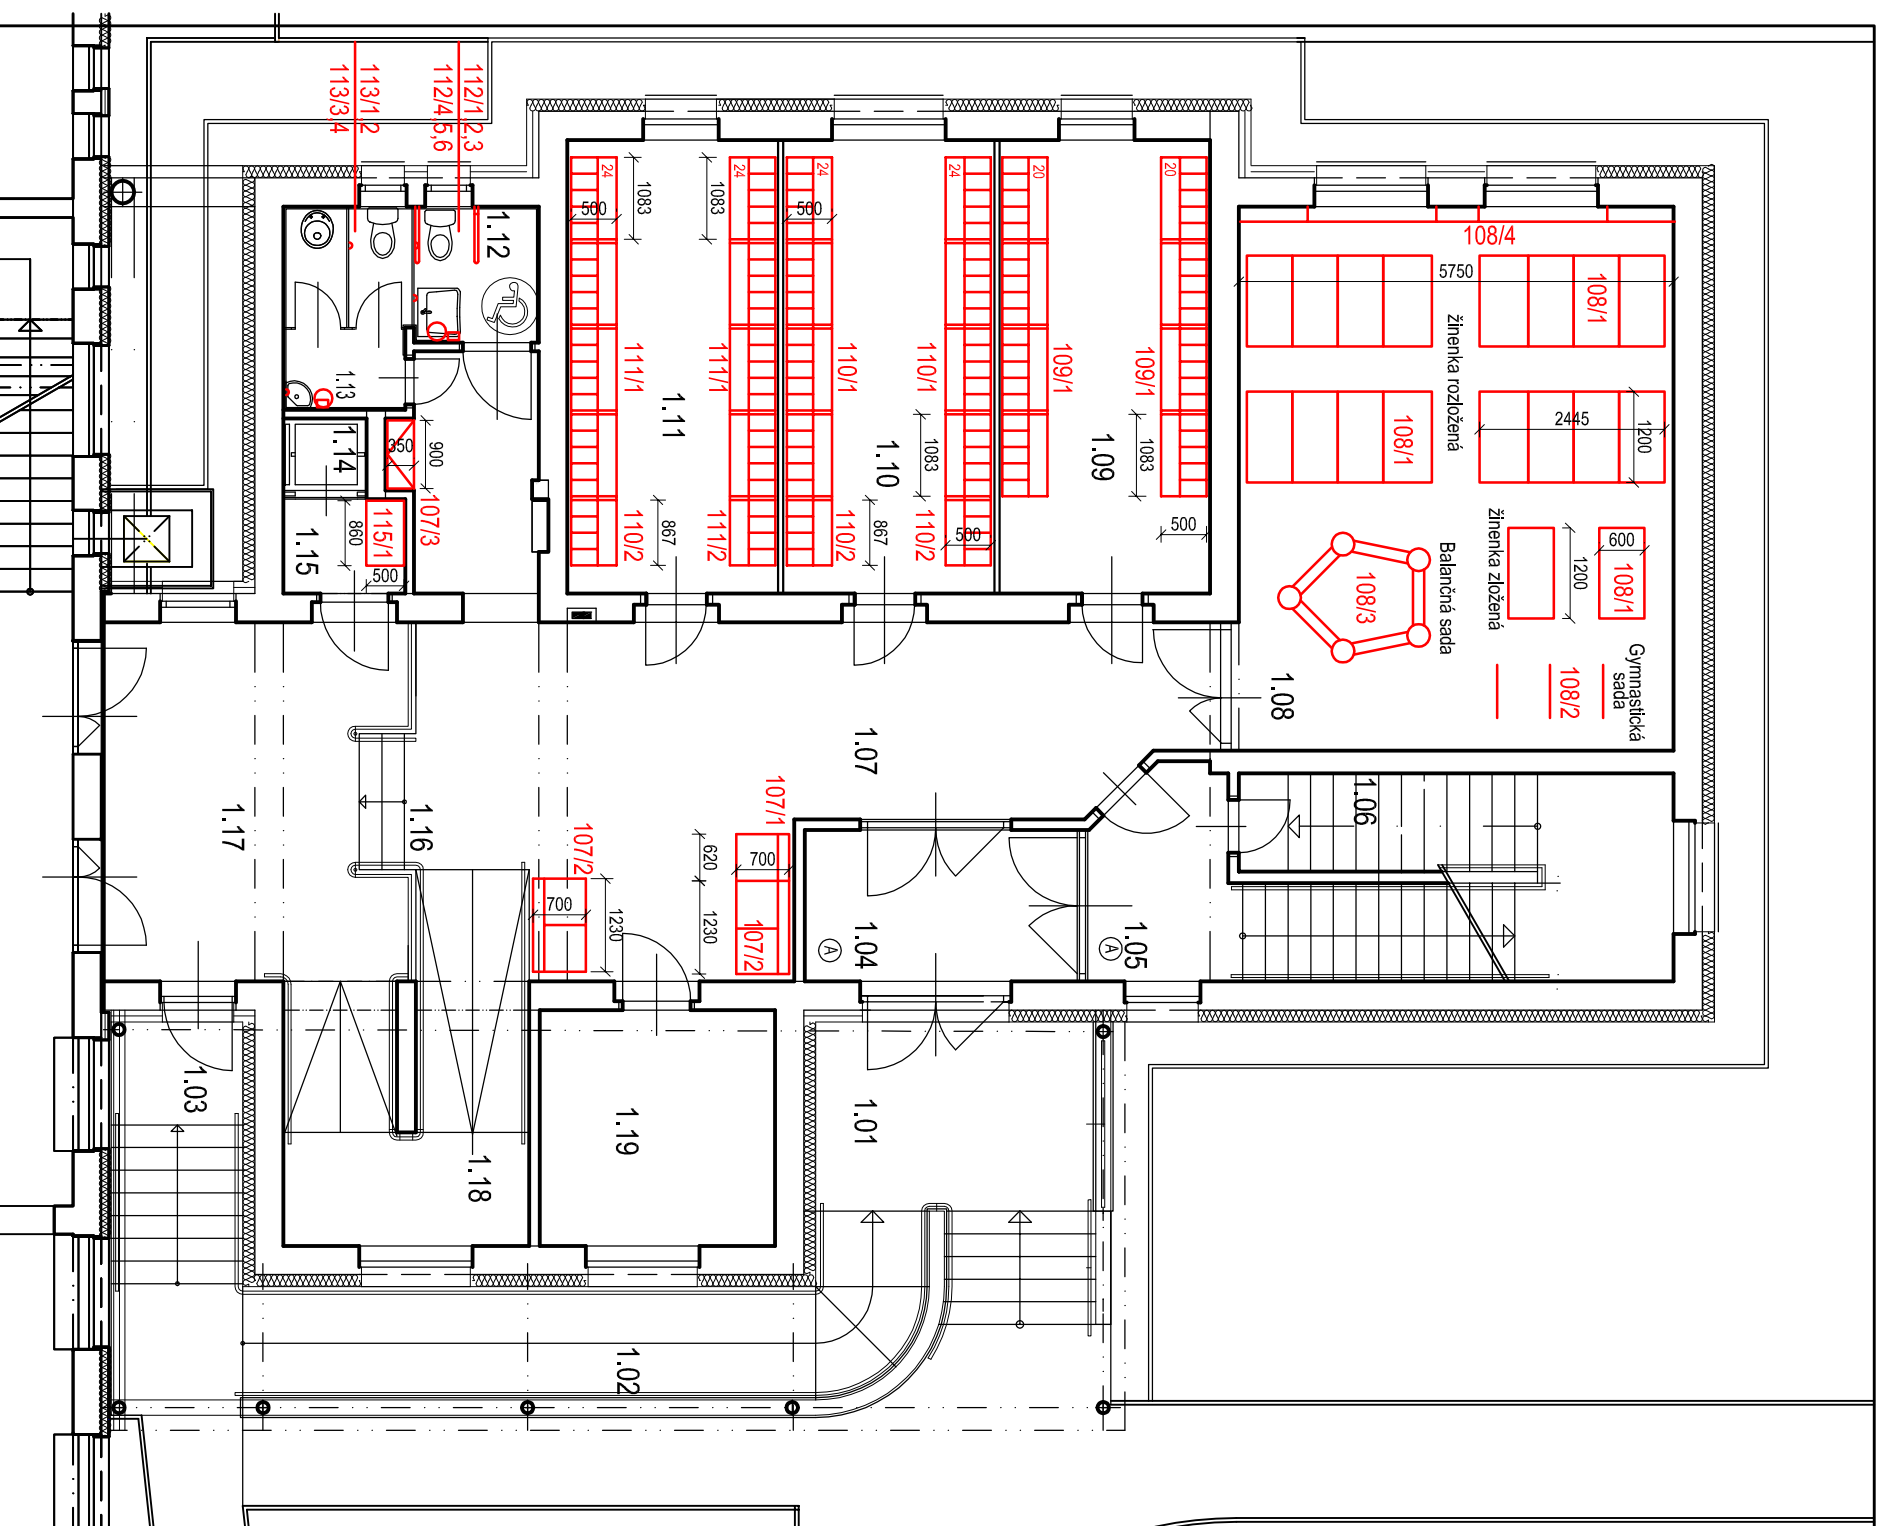

SO 03 REKONŠTRUKCIA PAVILÓNU MŠ

PLUMBO

Námestie slobody / 3
MICHALOVCE
071 01