


LEGENDA INTERIÉROVÉHO VYBAVENIA

Miestnosť č. 2.02 - DENNÁ MIESTNOSŤ - SPÁĽŇA	
201/1 Kŕm' radiátora s otvorenou policovou skrinkou, dl. 5750 mm, výš. 800 mm	4,60 m ²
201/2 Detiské leňákko, 1350 x 240 mm	20,00 ks
201/3 Skrin'ka na postelne prádlo a madrace, rozmer 846 x 640 x 2155 mm, d'vkerka	1,00 ks
Miestnosť č. 2.03 - DENNÁ MIESTNOSŤ - HERŇA	
202/1 Kŕm' radiátora s otvorenou policovou skrinkou, dl. 6800 mm, výš. 800 mm,	5,44 m ²
202/2 Stôl šesťhranný detiský, nastaviteľná výška, rozmer hrany 680 mm pre deti do 6 rokov	5,00 ks
202/3 Drevené detiské stôlčky	20,00 ks
202/4 Skrin'ková zostava 2340 x 420 x 1680 mm	1,00 ks
202/5 Skrin'ková zostava 3900 x 420 x 900 mm	1,00 ks
202/6 Pracovný stôl pre pedagóga, rozmer 1200x700x740 mm	1,00 ks
202/7 Stôlčička pre pedagóga, kolieska, čalunená	1,00 ks
202/8 Skrin'ka kombinovaná, 760x400x1520 mm	1,00 ks
Miestnosť č. 205 - PRÍPRAVA JEDÁĽ	
205/1 Pracovný stôl nerezový s policou, 1400x600 mm, výška 850 mm,	1,00 ks
205/2 Pracovný stôl nerezový s policou, 800x600 mm, výška 850 mm,	1,00 ks
205/3 Pracovný stôl zásuvkový s policou, nerezový, 1400x700 mm, v. 850 mm,	1,00 ks
205/4 Servisovad vozík, 800/500/850 mm, nerezový, 2- police, 4- podžadové, kolieska	1,00 ks
205/5 Kôš na odpadky 30 L, povrchová úprava nerez, s nožným pedálom	1,00 ks
Miestnosť č. 2.07 - REGISTRATÚRNE STREDISKO	
207/1 Pracovný stôl, rozmer 1600x700x740 mm	1,00 ks
207/2 Pracovná stôlčička, kolieska, čalunená	1,00 ks
207/3 Rokovacia stôlčička, čalunená	1,00 ks
207/4 Skrin'ková zostava vysoká, kombinovaná 3200x400x1850 mm	1,00 ks
Miestnosť č. 2.08 - KABINET	
208/1 Stolová zostava - 2x dl. 2000mm, 2x dl. 1400mm, š. 700mm, s kontaktnerom, 1x dl. 2000 mm, š. 600mm ukončenie oblúk	1,00 ks
208/2 Pracovná stôlčička, kolieska, čalunená	2,00 ks
208/3 Skrin'ková zostava nízka, 1900x400x800 mm	1,00 ks
208/4 Skrin'ka vysoká, kombinovaná, 760x400x1850 mm	2,00 ks
208/5 Skrin'ka šatňová s vešákovou tyčou, 760x530x1850 mm	1,00 ks
Miestnosť č. 2.09, 2.10 - HYGIENICKE ZARIADENIE PRE PERSONÁL A DETI	
210/1 Dielací panel celofarbný s nožičkou	4,00 ks
210/2 Polička na pohárky a uteráky pre 20 deť, dl. 2400 mm	1,00 ks
209/1, 210/3 Kôš na odpadky 20 L, z lakovanej ocele, farba biela, s nožným pedálom	2,00 ks
209/2, 210/4 Dávkovač tekutého mydla, farba biela	2,00 ks
208/3, 210/5 Dávkovač toaletného papiera, farba biela	6,00 ks

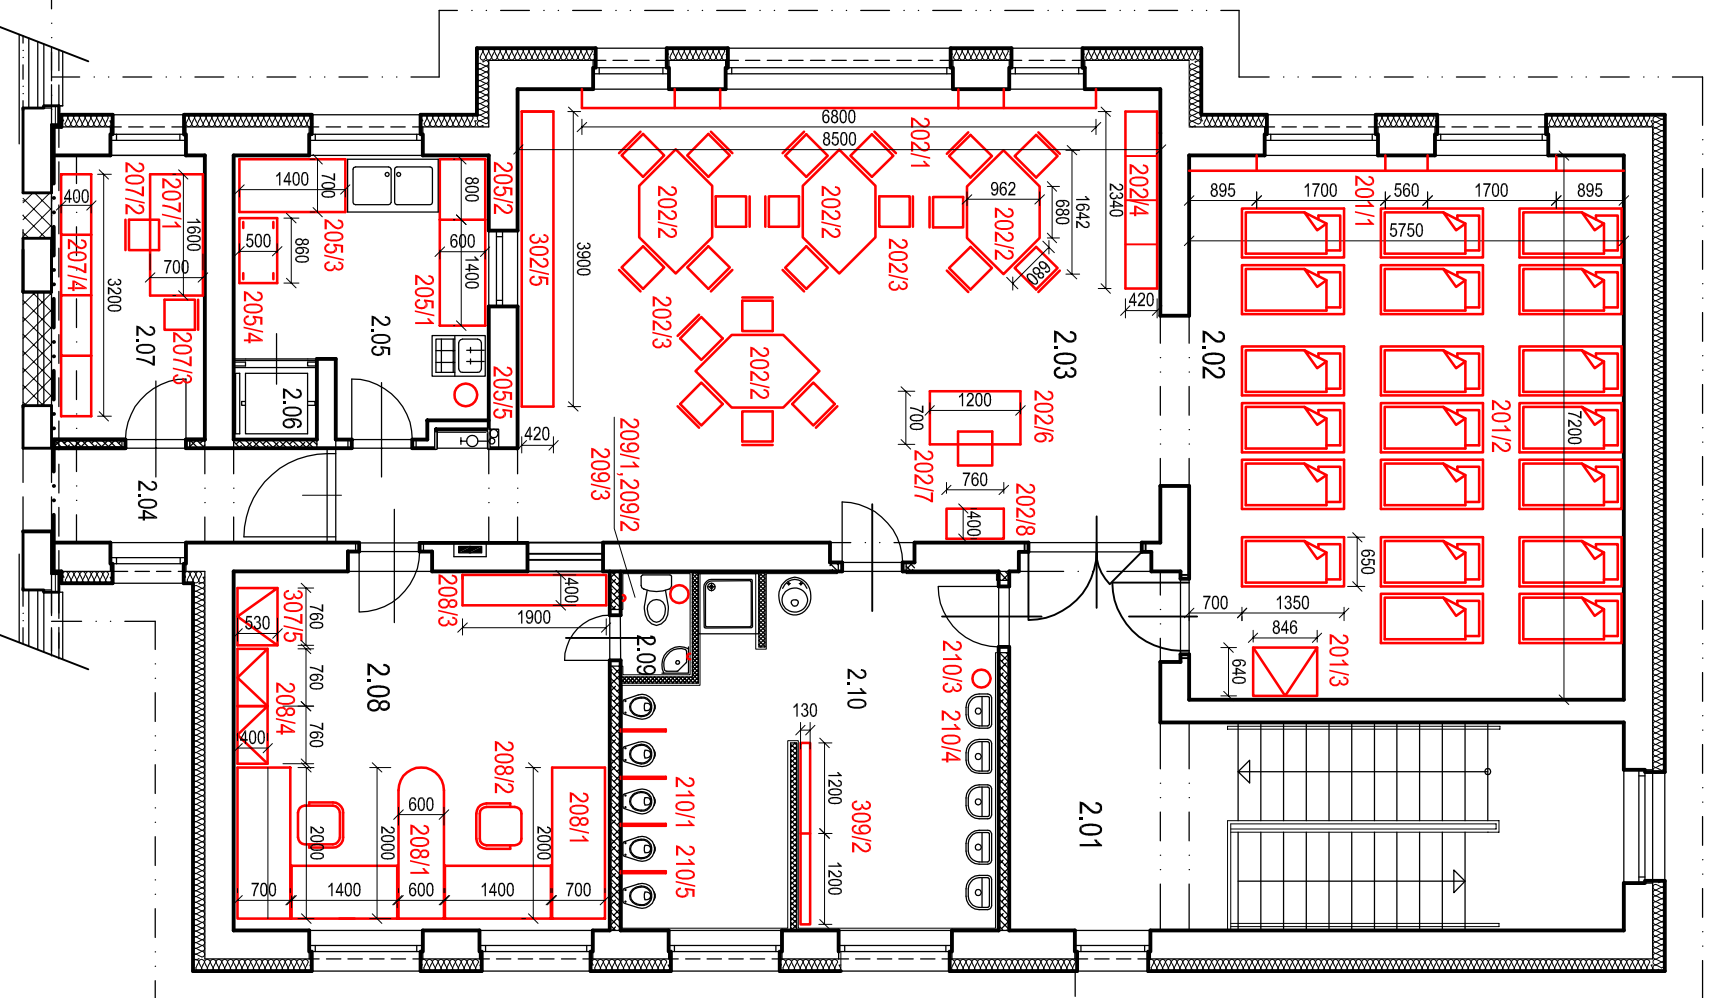

SO 03 REKONŠTRUKCIA PAVILÓNU MŠ

POZNÁMKA

- PRED OBJEDNANÍM A VÝROBOU NÁBYTKU SPRESNIŤ ROZMERY PŘIAMO NA STAVBE PODĽA SKUTOČNOSTI!

Orientačná schéma			
1.	05/2019	AKTUALIZÁCIA PROJEKTU	ING. ARCH. DANIELA VANKOVÁ
REVÍZIA Č.:	DÁTUM:	OBSAH:	VYPRACOVAL:
VYPRACOVAL:	PROJEKTANT:	HL. ARCH. PROJEKTU:	PODPIS:
ING. ARCH. VANKOVÁ	ING. ARCH. VANKOVÁ	ING. ARCH. VANKOVÁ	
STAVBA:	MATERSKÁ ŠKOLA STRÁŽSKE PRÍSTAVBA A REKONŠTRUKCIA		
INVESTOR:	MESTO STRÁŽSKE	STUPEŇ:	Projekt pre realizáciu stavby
OBJEKT:	SO 01 PRÍSTAVBA PAVILÓNU MŠ	FORMÁT:	02 x A4
ČASŤ:	STAVEBNÁ	DIEL:	INT - INTERIÉROVÉ VYBAVENIE
OBSAH:	PÔDORYS I. POSCHODIA - INTERIÉROVÉ VYBAVENIE	ARCH. ČÍSLO:	10/12/2016
		MIERKA:	1:100
		KOTOVANIE V:	mm
		VÝKR. ČÍSLO:	05