


LEGENDA INTERIÉROVÉHO VYBAVENIA

MIESTNOSŤ č. 3.02 - DENNÁ MIESTNOSŤ - SPÁĽŇA	
301/1 Kŕčt radiátora s otvorenou policovou skrinkou, dl. 5750 mm, výš. 800 mm,	4,80 m ²
301/2 Dieťaé leŕákko, 1350 x 650 x 240 mm	20,00 ks
301/3 Skriňa na posteľne prádlo a matrace, rozmer 846 x 640 x 2155 mm, ťvkerka	1,00 ks
MIESTNOSŤ č. 3.03 - DENNÁ MIESTNOSŤ - HERŇA	
302/1 Kŕčt radiátora s otvorenou policovou skrinkou, dl. 6800 mm, výš. 800 mm,	5,44 m ²
302/2 Stôl šesťhranný dieťaký, nastaviteľná výška, rozmer hrany 680 mm pre deti do 6 rokov	5,00 ks
302/3 Drevené dieťaé stoličky	20,00 ks
302/4 Skrinková zostava 2340 x 420 x 1680 mm	1,00 ks
302/5 Skrinková zostava 3900 x 420 x 900 mm	1,00 ks
302/6 Pracovný stôl pre pedagôga, rozmer 1200x700x740 mm	1,00 ks
302/7 Stolička pre pedagôga, koľieska, ťalunená	1,00 ks
302/8 Skrinka kombinovaná, 760x400x1520 mm	1,00 ks
MIESTNOSŤ č. 3.05 - PRÍPRAVA JEDÁĽ	
305/1 Pracovný stôl nerezový s policou, 1400x600 mm, výška 850 mm,	1,00 ks
305/2 Pracovný stôl nerezový s policou, 800x600 mm, výška 850 mm,	1,00 ks
305/3 Pracovný stôl zásuvkový s policou, nerezový, 1400x700 mm, v. 850 mm,	1,00 ks
305/4 Servisovaci vozík, 800/500/850 mm, nerezový, 2- polica, 4 - pŕadzŕové, koľieska	1,00 ks
305/5 Koš na odpadky 30 L, povrchová úprava nerez, s nožným pedálom	1,00 ks
MIESTNOSŤ č. 3.07 - KABINET	
307/1 Stolová zostava - 2x dl. 2000mm, 2x dl. 1400mm, š. 700mm, s kontaktnerom, 1x dl. 2000 mm, š. 600mm ukončenie oblúk,	1,00 ks
307/2 Pracovná stolička, koľieska, ťalunená	2,00 ks
307/3 Skrinková zostava nížka, 1900x400x800 mm	1,00 ks
307/4 Skrinka vysoká, kombinovaná, 760x400x1850 mm	2,00 ks
307/5 Skriňa ťaňňová s vešaťkovou tyčou, 760x530x1850 mm	1,00 ks
MIESTNOSŤ č. 3.08, 3.09 - HYGIENICKÉ ZARIADENIE PRE PERSONÁĽ A DETI	
309/1 Dediaci panel celofarebný s nožičkou, 1200 x 600 mm	4,00 ks
309/2 Polička na pohárky a uteráky pre 20 detí, dl. 2400 mm	1,00 ks
308/1, 309/3 Koš na odpadky 20 L, z lakovananej ocele, farba biela, s nožným pedálom	2,00 ks
308/2, 309/4 Dávkovač tekutého mydla, farba biela	2,00 ks
308/3, 309/5 Dávkovač toaletného papiera, farba biela	6,00 ks

POZNÁMKA

- PRED OBJEDNANÍM A VÝROBOU NÁBYTKU SPRESNIŤ ROZMERY PŕIAMO NA STAVBE PODĽA SKUTOČNOSTI!

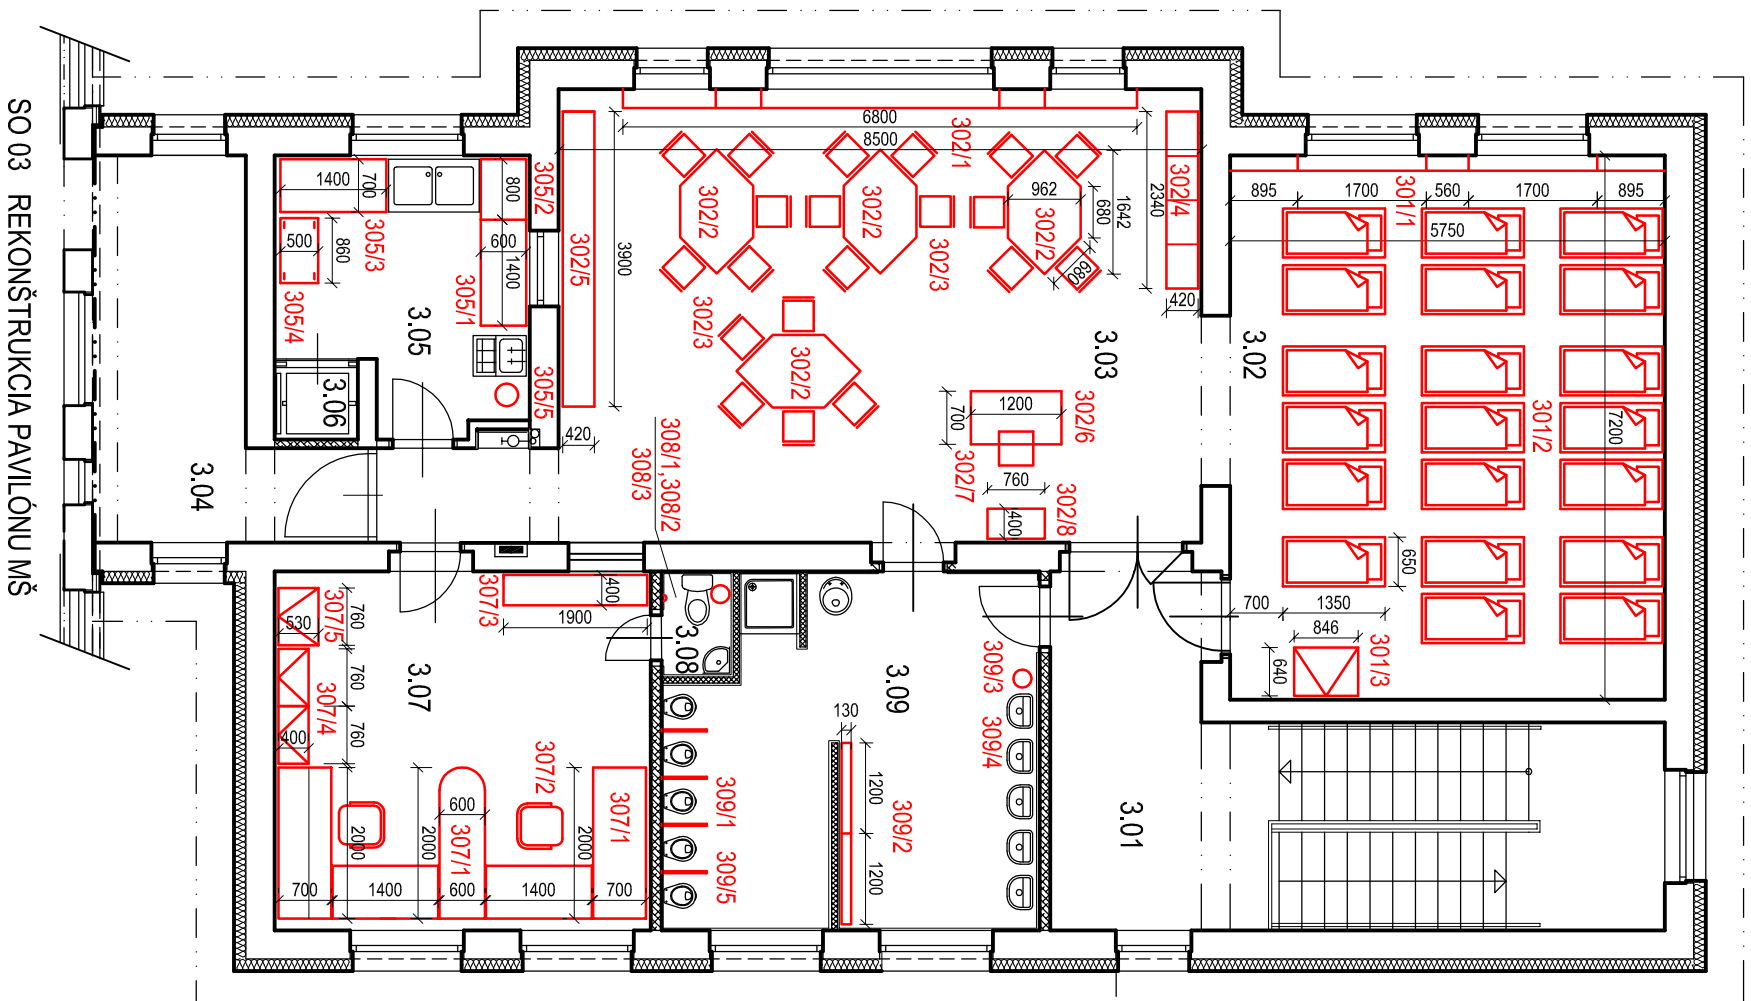

SO 03 REKONŠTRUKCIA PAVILÓNU MŠ

Orientačná schéma					
1.	05/2019	AKTUALIZÁCIA PROJEKTU		ING. ARCH. DANIELA VANKOVÁ	
REVÍZIA č.:	DÁTUM:	OBSAH:	VYPRACOVAL:	PODPIS:	
VYPRACOVAL:	PROJEKTANT:	HL. ARCH. PROJEKTU:			
ING. ARCH. VANKOVÁ	ING. ARCH. VANKOVÁ	ING. ARCH. VANKOVÁ			
STAVBA:		MATERIALS:			
MATERIALS:		MATERIALS:			
INVESTOR:	MESTO STRÁŽSKE	STUPEŇ:		Projekt pre realizáciu stavby	
OBJEKT:	SO 01 PRÍSTAVBA PAVILÓNU MŠ	DATUM:		12/2016	
ČASŤ:	STAVEBNÁ	FORMÁT:		02 x A4	
OBSAH:	PÔDORYS II. POSCHODIA - INTERIÉROVÉ VYBAVENIE	ARCH. ČÍSLO:		10/12/2016	
		MIERKA:		1:100	
		KOTOVANIE V.:		mm	
		VÝKR. ČÍSLO:		06	