
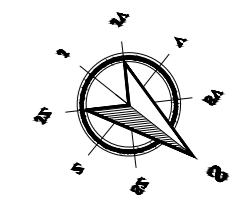


LEGENDA

- (Z1) ZÁKLADOVÁ PÄTKA Z PROSTÉHO BETÓNU B15 - C12/15, 1200 X 1200, VÝŠKA = 1200 MM, PRE STĽP - DO PÄTIEK OSADIť KOTEVNÉ ŠRUBY, KORÉ SÚ SÚČASŤOU STĽPA
 - (Z2) ŽELEZOBETÓNOVÁ PÄTKA 1200 X 600, VÝŠKA = 1000 MM PRE BASKETBALOVÝ KÖŠ, VYSTUŽENÁ NA SPODNEJ STRANE A BOKOCH ZVÄRANOU SIEŤOVINOU, BETÓN B15 - C12/15, DO PÄTIEK OSADIť KOTEVNÉ ŠRUBY, KTORÉ SÚ SÚČASŤOU BASKETBALOVÉHO KÖŠA PÄTKU Z2 OSADIť TAK, ABY DOSKA BASKETBALOVÉHO KÖŠA BOLA VYLOŽENÁ OD MANTINELU 1000 MM IHRISKA
 - (Z3) ZÁKLADOVÁ PÄTKA Z PROSTÉHO BETÓNU B15 - C12/15, $\phi = 300$, HĽBKA = 800 mm
- ZBERNÉ DRENÁŽNE POTRUBIE PVC-U ŽLTÁ DN 65

- (P1)
 1. ŠPORTOVÝ POVRCH
 2. ELD PODLOŽKA
 3. ŠTRKODRVA FRAKCIE 0/22 HR. 50 MM
 4. MAKADAM FRAKCIE 32/63 HR. 150 MM
 5. ZHUTNENÁ ZEMINA DO 200 MM + DRENÁŽ

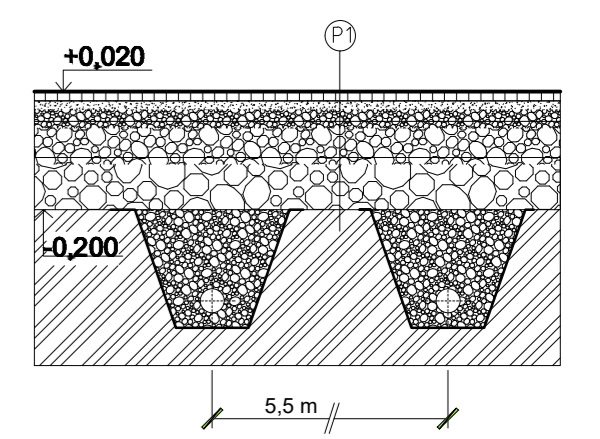

zodpovedný projektant / Responsible: ING. ARCH. MAREK JÓZEF GRYLAK		paré / Set:	 ING. ARCH. MAREK JÓZEF GRYLAK 002 36 LIPOVCE 228
vypracoval / Elaborated By: ING. LENKA LEŠKOVÁ			
kreslil / Drew: ING. LENKA LEŠKOVÁ			
investor / Client: MESTKO STRÁŽSKE A. DUBČEKA 300, 072 22 STRÁŽSKE			
miesto stavby / Site Location: STRÁŽSKE, PARCELA Č. 37		stupeň / Phase: SP časť / Part: ARCH-STAVEBNÁ dátum / Date: 06/2014 formát / Size: 3x44	
názov stavby / Project: MULTIFUNKČNÉ IHRISKO		mierka / Scale: 1:100 č. výkresu / Drawing No.: 02	
objekt / Structure: SO 01 MULTIFUNKČNÉ IHRISKO			
obsah dokumentu / Document Content: PÔDORYS ZÁKLADOV, ULOŽENIE DRENÁŽE			