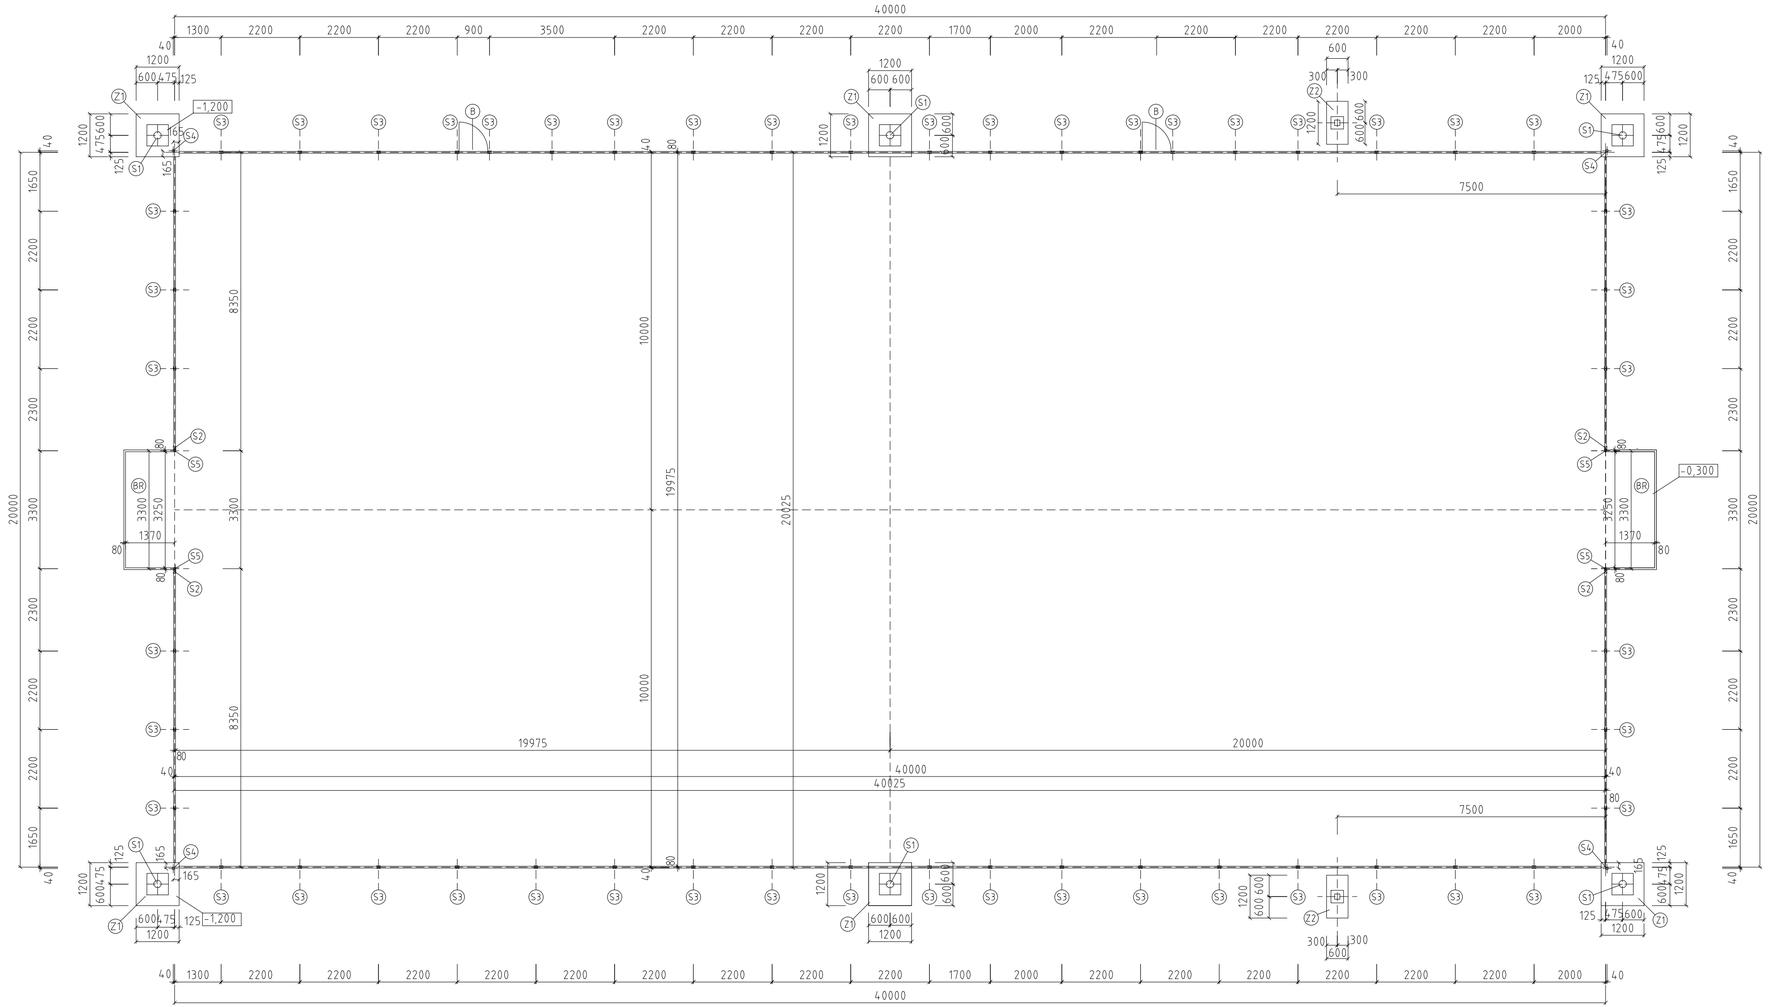

LEGENDA

- S1 STÍP GALVANIZOVANÝ, VÝŠKA 9000 MM
- S2 STĹPIK OPLOTENIA AL. PROFIL 70 x 98/1000 MM
- S3 STĹPIK OPLOTENIA AL. PROFIL 70 x 98/1450 MM
- S4 STĹPIK OPLOTENIA OKRAJOVÝCH A STREDOVÝCH PÄTKÁCH IHRISKA, GALVANIZOVANÝ OKRÚHLY, PROFIL ⌀ 60/1450 MM
- S5 STĹPIK OPLOTENIA PRIFUTBALOVEJ BRÁNKE GALVANIZOVANÝ OKRÚHLY, PROFIL ⌀ 60/2600 MM

- B BRÁNIČKA JEDNOKRÍDLOVÁ 1100 X 2200 MM
- BR FUTBALOVÁ PRENOSNÁ BRÁNKA AL 3,2 X 2,1 X 1,4 M
- M MANTINEL AL 1100 x 2200
- UP TENKOSTENNÝ OCEĽOVÝ UZAVRETÝ PROFIL 30 X 30 MM
- HP HLINÍKOVÉ MADLO

HRACIA PLOCHA 797,00 m²
BRÁNKOVÁ PLOCHA 9,05 m²

zodpovedný projektant / Responsible:	ING. ARCH. MAREK JÓZEF GRYGLAK	parè / Set:
vypracoval / Elaborated By:	ING. LENKA LEŠKOVÁ	
kreslil / Drew:	ING. LENKA LEŠKOVÁ	
investor / Client:	MESTKO STRÁŽSKE A. DUBČEKA 300, 072 22 STRÁŽSKE	
miesto stavby / Site Location:	STRÁŽSKE, PARCELA Č.: 37	

STRIX
ING. ARCH. MAREK JÓZEF GRYGLAK
082 36 LIPOVCE 228

názov stavby / Project: MULTIFUNKČNÉ IHRISKO	stupeň / Phase: SP
	časť / Part: ARCH.-STAVEBNÁ
	dátum / Date: 05/2014
objekt / Structure: SO 01 MULTIFUNKČNÉ IHRISKO	formát / Size: 3xA4
obsah dokumentu / Document Content: PÔDORYS IHRISKA S OPLOTENÍM	mierka / Scale: 1:100
	č. výkresu / Drawing No.: 03

720x297