
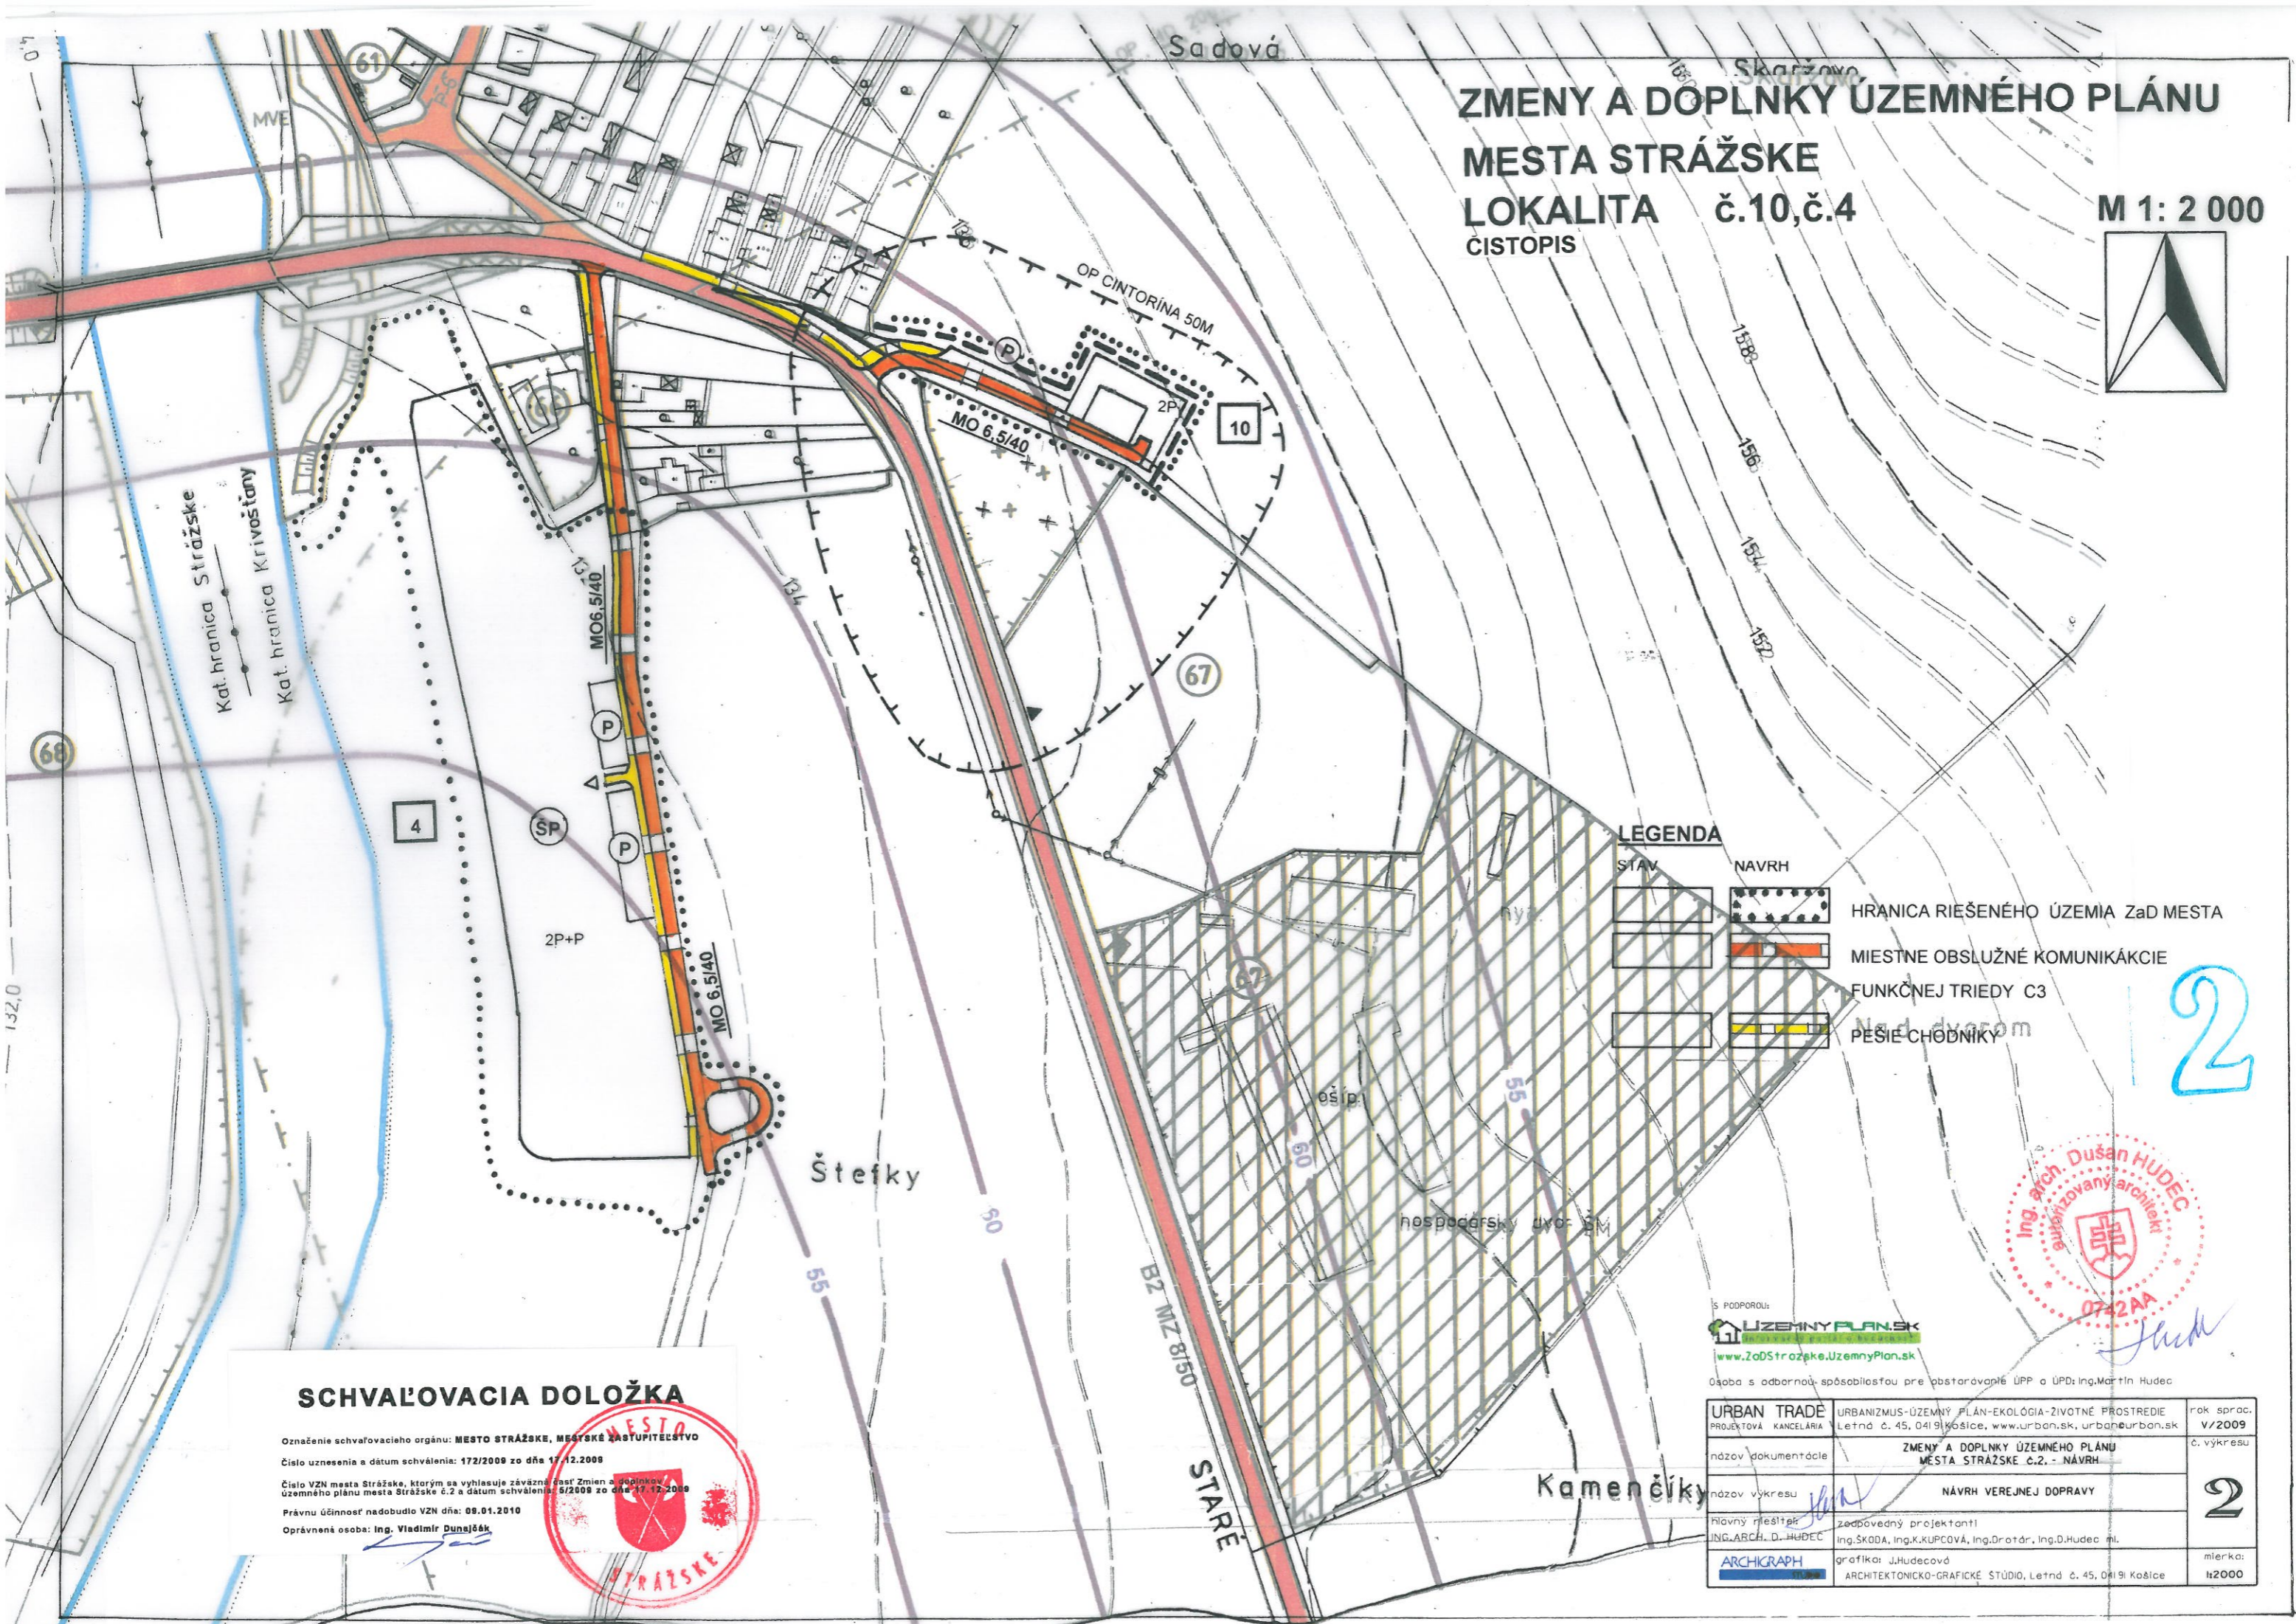


ZMENY A DOPLNKY ÚZEMNÉHO PLÁNU MESTA STRÁŽSKE LOKALITA č.10,č.4 CISTOPIS

M 1: 2 000

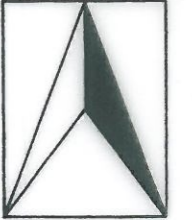

LEGENDA

| STAV | NAVRH | |
|------|-------|------------------------------------|
| | | HRANICA RIEŠENÉHO ÚZEMIA ZaD MESTA |
| | | MIESTNE OBSLUŽNÉ KOMUNIKÁCIE |
| | | FUNKČNEJ TRIEDY C3 |
| | | PEŠIE CHÓDNIKY |

SCHVAĽOVACIA DOLOŽKA

Označenie schvaľovacieho orgánu: MESTO STRÁŽSKE, MESTSKÉ ZASTUPITEĽSTVO
 Číslo uznesenia a dátum schválenia: 172/2009 zo dňa 17.12.2009
 Číslo VZN mesta Strážske, ktorým sa vyhlasuje záväzná časť Zmien a doplnkov územného plánu mesta Strážske č.2 a dátum schválenia: 6/2009 zo dňa 17.12.2009
 Právnu účinnosť nadobudlo VZN dňa: 09.01.2010
 Oprávnená osoba: Ing. Vladimír Dunešák



S PODPOROU:
UZEMNÝ PLÁN SK
 PROJEKTOVÁ KANCELÁRIA
 www.ZaDStrazske.UzemnyPlan.sk

Osoba s odbornou spôsobilosťou pre obstarávanie ÚPP a ÚPD: Ing. Martin Hudec

| | | |
|-----------------------|--|------------|
| URBAN TRADE | URBANIZMUS-ÚZEMNÝ PLÁN-EKOLÓGIA-ZIVOTNÉ PROSTREDIE | rok sprac. |
| PROJEKTOVÁ KANCELÁRIA | Letná č. 45, 04191 Košice, www.urban.sk, urban@urban.sk | V/2009 |
| názov dokumentácie | ZMENY A DOPLNKY ÚZEMNÉHO PLÁNU MESTA STRÁŽSKE č.2. - NAVRH | č. výkresu |
| názov výkresu | NAVRH VEREJNEJ DOPRAVY | 2 |
| hlavný riešiteľ | zodpovední projektanti | mierka: |
| ING.ARCH. D. HUDEC | Ing.SKODA, Ing.K.KUPCOVÁ, Ing.Drotár, Ing.D.Hudec ml. | h2000 |
| ARCHIGRAPH | grafika: J.Hudecová | |
| | ARCHITEKTONICKO-GRAFICKÉ STÚDIO, Letná č. 45, 04191 Košice | |