


ZMENY A DOPLNKY ÚZEMNÉHO PLÁNU MESTA STRÁŽSKE LOKALITA č.10,č.4 ČISTOPIS

M 1: 2 000

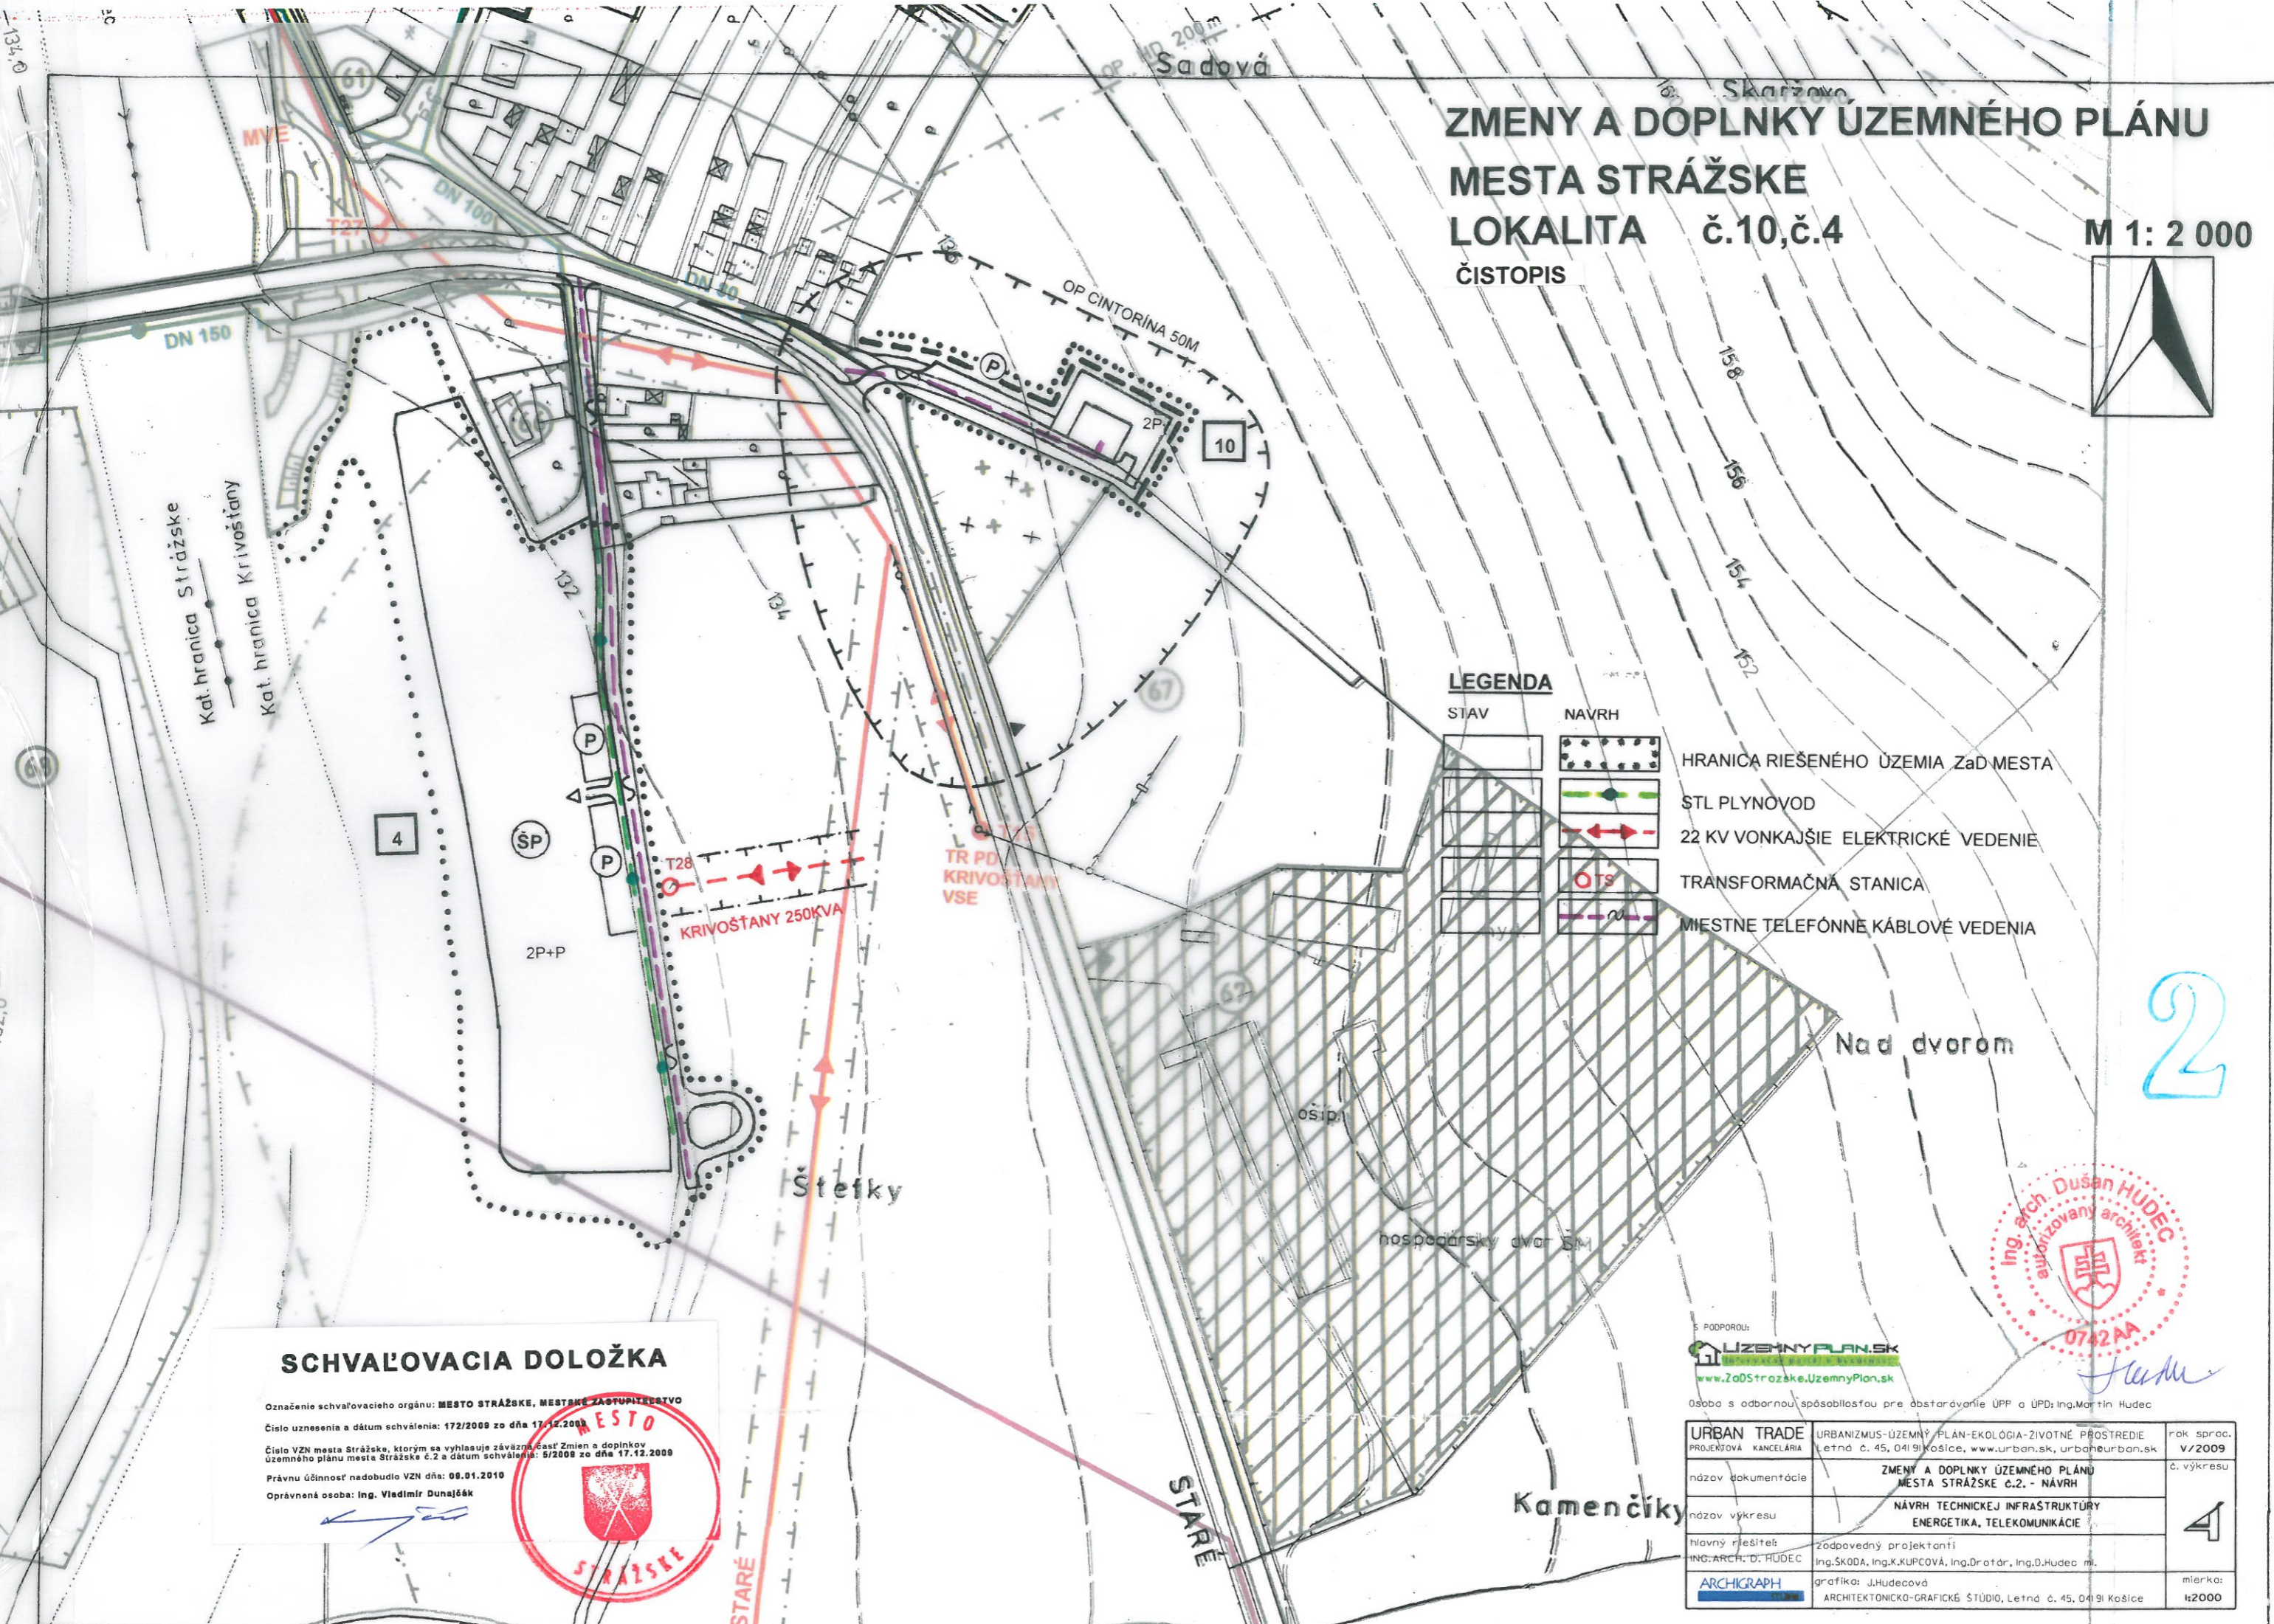

LEGENDA

- | STAV | NAVRH | |
|-------------------------------|-------------------------------|------------------------------------|
| [Dotted line symbol] | [Dotted line symbol] | HRANICA RIEŠENÉHO ÚZEMIA ZaD MESTA |
| [Green line symbol] | [Green line symbol] | STL PLYNOVOD |
| [Red line with arrows symbol] | [Red line with arrows symbol] | 22 KV VONKAJŠIE ELEKTRICKÉ VEDENIE |
| [Square with 'TS' symbol] | [Square with 'TS' symbol] | TRANSFORMAČNÁ STANICA |
| [Dashed line symbol] | [Dashed line symbol] | MIESTNE TELEFÓNNE KÁBLOVÉ VEDENIA |

2

SCHVAĽOVACIA DOLOŽKA

Označenie schvaľovacieho orgánu: **MESTO STRÁŽSKE, MESTSKÉ ZASTUPITEĽSTVO**
 Číslo uznesenia a dátum schválenia: 172/2009 zo dňa 17.12.2009
 Číslo VZN mesta Strážske, ktorým sa vyhlasuje záväzná časť Zmien a doplnkov územného plánu mesta Strážske č.2 a dátum schválenia: 5/2009 zo dňa 17.12.2009
 Právnu účinnosť nadobudlo VZN dňa: 08.01.2010
 Oprávnená osoba: Ing. Vladimír Dunajčák



PODPOROU:
URBAN TRADE
 URBANIZMUS-ÚZEMNÝ PLÁN-EKOLÓGIA-ZIVOTNÉ PRÓSTREDIE
 PROJEKTOVÁ KANCELÁRIA
 Letná č. 45, 04191 Košice, www.urban.sk, urban@urban.sk
 www.ZaDStrazske.UzemnyPlan.sk

URBAN TRADE PROJEKTOVÁ KANCELÁRIA	URBANIZMUS-ÚZEMNÝ PLÁN-EKOLÓGIA-ZIVOTNÉ PRÓSTREDIE Letná č. 45, 04191 Košice, www.urban.sk, urban@urban.sk	rok sprac. V/2009
názov dokumentácie	ZMENY A DOPLNKY ÚZEMNÉHO PLÁNU MESTA STRÁŽSKE č.2 - NÁVRH	č. výkresu
názov výkresu	NÁVRH TECHNICKEJ INFRAŠTRUKTÚRY ENERGETIKA, TELEKOMUNIKÁCIE	4
hlavný riešiteľ ING.ARCH.: D. HUDEC	zodpovedný projektanti Ing.SKODA, Ing.K.KUPCOVÁ, Ing.Drotár, Ing.D.Hudec ml.	mierka: 1:2000
ARCHIGRAPH	grafika: J.Hudecová ARCHITEKTONICKO-GRAFICKÉ ŠTÚDIO, Letná č. 45, 04191 Košice	