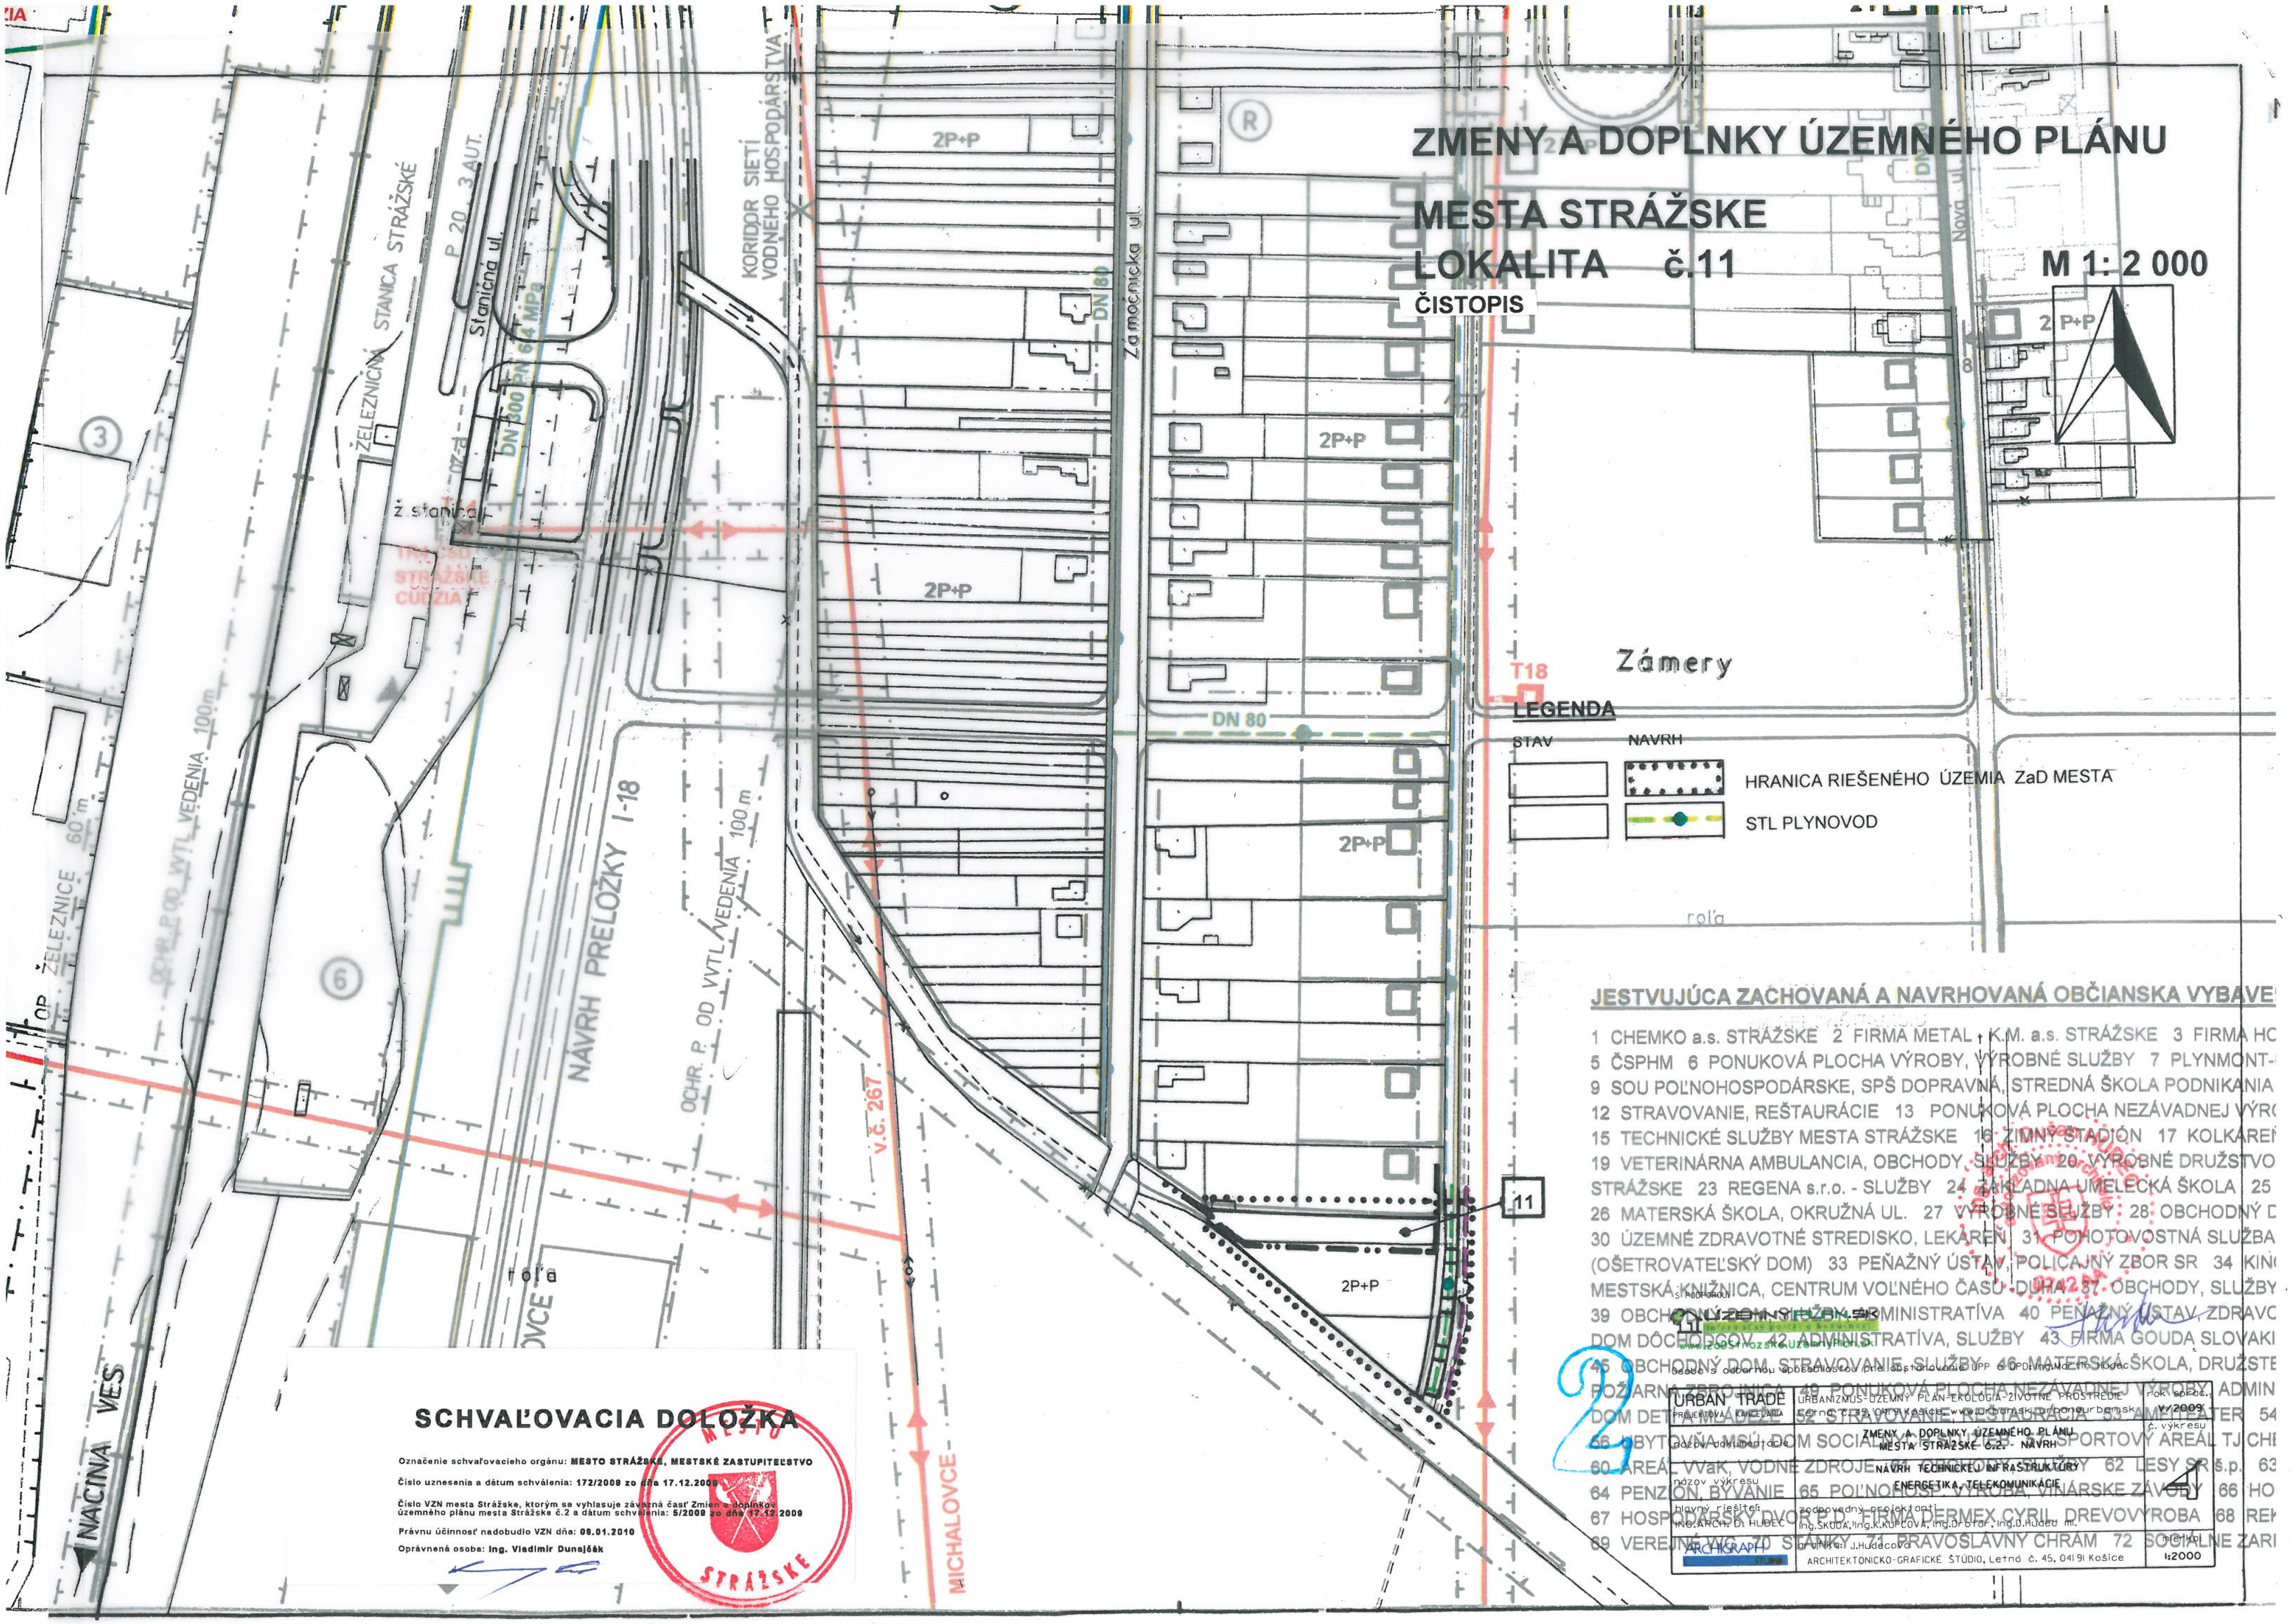
ZMENY A DOPLNKY ÚZEMNÉHO PLÁNU
MESTA STRÁŽSKE
LOKALITA č.11
ČISTOPIS
M 1: 2 000
Zámery
LEGENDA
STAV
NAVRH
HRANICA RIEŠENÉHO ÚZEMIA ZaD MESTA
STL PLYNOVOD
T18
DN 80
2P+P
Zámočnícka ul.
Nová ul.
KORIDOR SIETÍ VODNÉHO HOSPODÁRSTVA
P 20 3 AUT.
Staničná ul.
DN 300 PN 6,4 MPa
ŽELEZNIČNÁ STANICA STRÁŽSKE
ž. stanica
TRAŤ ČSD STRÁŽSKE CUDZIA
OCHR. P. OD VVTL VEDENIA 100m
OP ŽELEZNICE 60 m
NÁVRH PRELOŽKY I-18
OCHR. P. OD VVTL VEDENIA 100 m
v.č. 267
MICHALOVCE
NACINA VES
roľa
11
JESTVUJÚCA ZACHOVANÁ A NAVRHOVANÁ OBČIANSKA VYBAVE
1 CHEMKO a.s. STRÁŽSKE 2 FIRMA METAL - K.M. a.s. STRÁŽSKE 3 FIRMA HO
5 ČSPHM 6 PONUKOVÁ PLOCHA VÝROBY, VÝROBNÉ SLUŽBY 7 PLYNMONT-
9 SOU POĽNOHOSPODÁRSKE, SPŠ DOPRAVNÁ, STREDNÁ ŠKOLA PODNIKANIA
12 STRAVOVANIE, REŠTAURÁCIE 13 PONUKOVÁ PLOCHA NEZÁVADNEJ VÝRO
15 TECHNICKÉ SLUŽBY MESTA STRÁŽSKE 16 ZIMNÝ ŠTADIÓN 17 KOLKÁREŇ
19 VETERINÁRNA AMBULANCIA, OBCHODY, SLUŽBY 20 VÝROBNÉ DRUŽSTVO
STRÁŽSKE 23 REGENA s.r.o. - SLUŽBY 24 ZÁKLADNÁ UMELECKÁ ŠKOLA 25
26 MATERSKÁ ŠKOLA, OKRUŽNÁ UL. 27 VÝROBNÉ SLUŽBY 28 OBCHODNÝ D
30 ÚZEMNÉ ZDRAVOTNÉ STREDISKO, LEKÁREŇ 31 POHOTOVOSTNÁ SLUŽBA
(OŠETROVATEĽSKÝ DOM) 33 PEŇAŽNÝ ÚSTAV, POLICAJNÝ ZBOR SR 34 KIN
MESTSKÁ KNIŽNICA, CENTRUM VOĽNÉHO ČASU - DÚHA 37 OBCHODY, SLUŽBY
39 OBCHODNÝ DOM, SLUŽBY, ADMINISTRATÍVA 40 PEŇAŽNÝ ÚSTAV, ZDRAVO
DOM DÔCHODCOV 42 ADMINISTRATÍVA, SLUŽBY 43 FIRMA GOUDA SLOVAKI
45 OBCHODNÝ DOM, STRAVOVANIE, SLUŽBY 46 MATERSKÁ ŠKOLA, DRUŽSTE
POŽIARNA ZBROJNICA 49 PONUKOVÁ PLOCHA NEZÁVADNEJ VÝROBY, ADMIN
DOM DETÍ A MLÁDEŽE 52 STRAVOVANIE, REŠTAURÁCIA 53 AMFITEÁTER 54
56 UBYTOVŇA MSÚ, DOM SOCIÁLNYCH SLUŽIEB 57 ŠPORTOVÝ AREÁL TJ CHE
60 AREÁL VVaK, VODNÉ ZDROJE 61 OBCHODY, SLUŽBY 62 LESY SR š.p. 63
64 PENZIÓN, BÝVANIE 65 POĽNOHOSP. VÝROBA, VINÁRSKE ZÁVODY 66 HO
67 HOSPODÁRSKY DVOR P.D. FIRMA DERMEX CYRIL DREVOVÝROBA 68 REK
69 VEREJNÉ WC 70 STÁNKY 71 PRAVOSLÁVNY CHRÁM 72 SOCIÁLNE ZARI
s podporou ÚZEMNÝ PLÁN.SK www.zoostrozske.uzemnyplan.sk
Osoba s odbornou spôsobilosťou pre obstarávanie ÚPP a ÚPD: Ing. Martin Hudec
URBAN TRADE PROJEKTOVÁ KANCELÁRIA
URBANIZMUS-ÚZEMNÝ PLÁN-EKOLÓGIA-ŽIVOTNÉ PROSTREDIE Letná č. 45, 04191 Košice, www.urban.sk, urban@urban.sk
rok sprac. V/2009
názov dokumentácie: ZMENY A DOPLNKY ÚZEMNÉHO PLÁNU MESTA STRÁŽSKE č.2. - NÁVRH
č. výkresu
názov výkresu: NÁVRH TECHNICKEJ INFRAŠTRUKTÚRY ENERGETIKA, TELEKOMUNIKÁCIE
hlavný riešiteľ: Ing. arch. D. Hudec
zodpovedný projektanti: Ing. Škoda, Ing. K. Kupcová, Ing. Drotár, Ing. D. Hudec ml.
ARCHIGRAPH STUDIO
grafika: J. Hudecová
ARCHITEKTONICKO-GRAFICKÉ ŠTÚDIO, Letná č. 45, 04191 Košice
mierka 1:2000
2
SCHVAĽOVACIA DOLOŽKA
Označenie schvaľovacieho orgánu: MESTO STRÁŽSKE, MESTSKÉ ZASTUPITEĽSTVO
Číslo uznesenia a dátum schválenia: 172/2009 zo dňa 17.12.2009
Číslo VZN mesta Strážske, ktorým sa vyhlasuje záväzná časť Zmien a doplnkov územného plánu mesta Strážske č.2 a dátum schválenia: 5/2009 zo dňa 17.12.2009
Právnu účinnosť nadobudlo VZN dňa: 08.01.2010
Oprávnená osoba: Ing. Vladimír Dunajčák
MESTO STRÁŽSKE