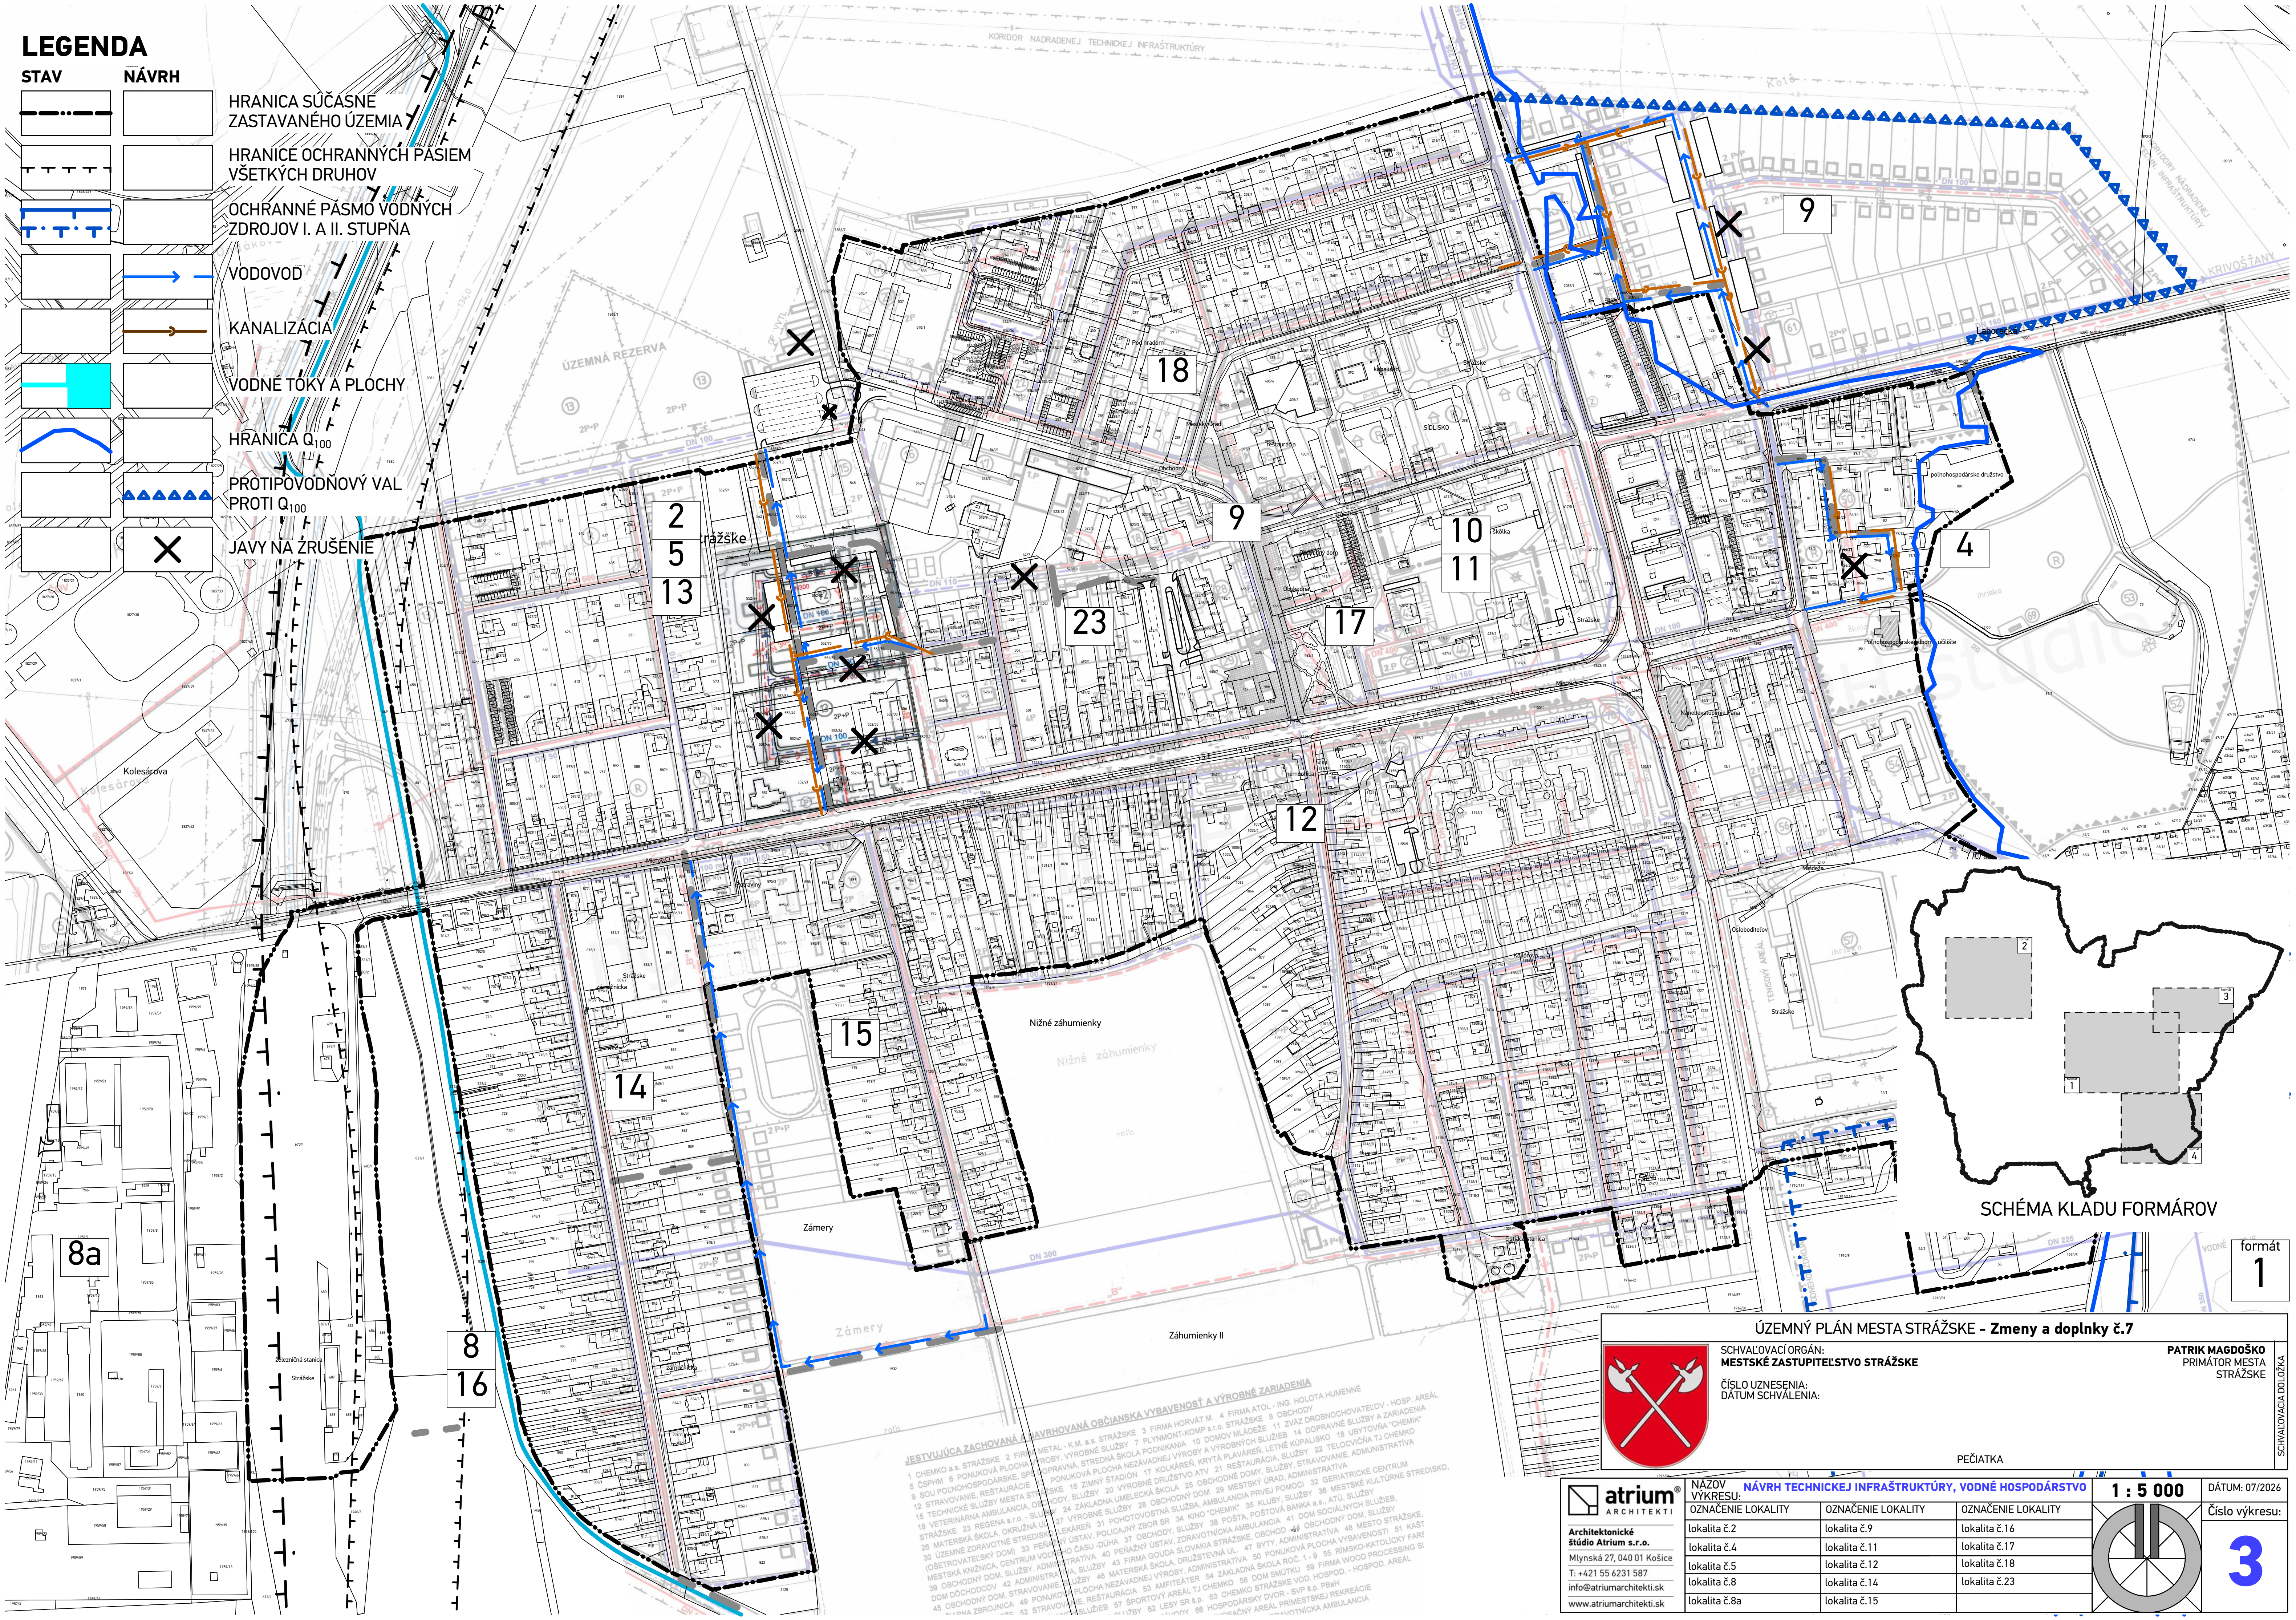
KORIDOR NADRADENEJ TECHNICKEJ INFRAŠTRUKTÚRY
ÚZEMNÁ REZERVA
KORIDORY NADRADENEJ TECHN. INFRAŠTRUKTÚRY
KRIVOŠŤANY
Laborecká
Kolesárova
Obchodná
Mierová
Mládeže
Oslobodíteľov
Kollárova
Nová
Zámočnícka
Pod hradom
Mestský úrad
Škola
kúpalisko
SÍDLISKO
Strážske
škôlka
Obchodný dom
nemocnica
poľnohospodárske družstvo
Poľnohospodárske odborné učilište
Nanebevstúpenie Pána
ihrisko
TENISOVÝ AREÁL
Železničná stanica
Strážske
Nižné záhumienky
Zámery
Záhumienky II
čistiaca stanica
roľa
DN 100
DN 110
DN 160
DN 300
DN 400
DN 225
2
5
13
9
18
23
10
11
17
12
4
8a
8
16
14
15
JESTVUJÚCA ZACHOVANÁ A NAVRHOVANÁ OBČIANSKA VYBAVENOSŤ A VÝROBNÉ ZARIADENIA
1 CHEMKO a.s. STRÁŽSKE 2 FIRMA METAL - K.M. a.s. STRÁŽSKE 3 FIRMA HORVÁT M. 4 FIRMA ATOL - ING. HOLOTA HUMENNÉ
5 ČSPHM 6 PONUKOVÁ PLOCHA VÝROBY, VÝROBNÉ SLUŽBY 7 PLYNMONT-KOMP s.r.o. STRÁŽSKE 8 OBCHODY
9 SOU POĽNOHOSPODÁRSKE, SPŠ DOPRAVNÁ, STREDNÁ ŠKOLA PODNIKANIA 10 DOMOV MLÁDEŽE 11 ZVÄZ DROBNOCHOVATEĽOV - HOSP. AREÁL
12 STRAVOVANIE, REŠTAURÁCIE 13 PONUKOVÁ PLOCHA NEZÁVADNEJ VÝROBY A VÝROBNÝCH SLUŽIEB 14 DOPRAVNÉ SLUŽBY A ZARIADENIA
15 TECHNICKÉ SLUŽBY MESTA STRÁŽSKE 16 ZIMNÝ ŠTADIÓN 17 KOLKÁREŇ, KRYTÁ PLAVÁREŇ, LETNÉ KÚPALISKO 18 UBYTOVŇA "CHEMIK"
19 VETERINÁRNA AMBULANCIA, OBCHODY, SLUŽBY 20 VÝROBNÉ DRUŽSTVO ATV 21 REŠTAURÁCIA, SLUŽBY 22 TELOCVIČŇA TJ CHEMKO
STRÁŽSKE 23 REGENA s.r.o. - SLUŽBY 24 ZÁKLADNÁ UMELECKÁ ŠKOLA 25 OBCHODNÉ DOMY, SLUŽBY, STRAVOVANIE, ADMINISTRATÍVA
26 MATERSKÁ ŠKOLA, OKRUŽNÁ UL. 27 VÝROBNÉ SLUŽBY 28 OBCHODNÝ DOM 29 MESTSKÝ ÚRAD, ADMINISTRATÍVA
30 ÚZEMNÉ ZDRAVOTNÉ STREDISKO, LEKÁREŇ 31 POHOTOVOSTNÁ SLUŽBA, AMBULANCIA PRVEJ POMOCI 32 GERIATRICKÉ CENTRUM
(OŠETROVATEĽSKÝ DOM) 33 PEŇAŽNÝ ÚSTAV, POLICAJNÝ ZBOR SR 34 KINO "CHEMIK" 35 KLUBY, SLUŽBY 36 MESTSKÉ KULTÚRNE STREDISKO,
MESTSKÁ KNIŽNICA, CENTRUM VOĽNÉHO ČASU -DÚHA 37 OBCHODY, SLUŽBY 38 POŠTA, POŠTOVÁ BANKA a.s., ATÚ, SLUŽBY
39 OBCHODNÝ DOM, SLUŽBY, ADMINISTRATÍVA 40 PEŇAŽNÝ ÚSTAV, ZDRAVOTNÍCKA AMBULANCIA 41 DOM SOCIÁLNYCH SLUŽIEB,
DOM DÔCHODCOV 42 ADMINISTRATÍVA, SLUŽBY 43 FIRMA GOUDA SLOVAKIA STRÁŽSKE, OBCHOD 44 OBCHODNÝ DOM, SLUŽBY
45 OBCHODNÝ DOM, STRAVOVANIE, SLUŽBY 46 MATERSKÁ ŠKOLA, DRUŽSTEVNÁ UL. 47 BYTY, ADMINISTRATÍVA 48 MESTO STRÁŽSKE,
ZBROJNICA 49 PONUKOVÁ PLOCHA NEZÁVADNEJ VÝROBY, ADMINISTRATÍVA 50 PONUKOVÁ PLOCHA VYBAVENOSTI 51 KAŠT
52 STRAVOVANIE, REŠTAURÁCIA 53 AMFITEÁTER 54 ZÁKLADNÁ ŠKOLA ROČ. 1 - 9 55 RÍMSKO-KATOLÍCKY FARS
SLUŽIEB 57 ŠPORTOVÝ AREÁL TJ CHEMKO 58 DOM SMÚTKU 59 FIRMA WOOD PROCESSING S
SLUŽBY 62 LESY SR š.p. 63 CHEMKO STRÁŽSKE VOD. HOSPOD. - HOSPOD. AREÁL
66 HOSPODÁRSKY DVOR - SVP š.p. PBaH
AREÁL PRÍMESTSKEJ REKREÁCIE
ZDRAVOTNÍCKA AMBULANCIA
SCHÉMA KLADU FORMÁROV
1
2
3
4
formát

LEGENDA

STAV	NÁVRH	
▬ ▬ • • ▬ ▬		HRANICA SÚČASNE ZASTAVANÉHO ÚZEMIA
┬ ┬ ┬ ┬		HRANICE OCHRANNÝCH PÁSIEM VŠETKÝCH DRUHOV
┬ • ┬ • ┬		OCHRANNÉ PÁSMO VODNÝCH ZDROJOV I. A II. STUPŇA
	→	VODOVOD
	→	KANALIZÁCIA
🟦		VODNÉ TOKY A PLOCHY
⌒		HRANICA Q_{100}
	▲▲▲▲▲▲	PROTIPOVODŇOVÝ VAL PROTI Q_{100}
	✕	JAVY NA ZRUŠENIE

SCHÉMA KLADU FORMÁROV

formát
1

ÚZEMNÝ PLÁN MESTA STRÁŽSKE – **Zmeny a doplnky č.7**

SCHVAĽOVACÍ ORGÁN:
MESTSKÉ ZASTUPITEĽSTVO STRÁŽSKE

ČÍSLO UZNESENIA:
DÁTUM SCHVÁLENIA:

PATRIK MAGDOŠKO
PRIMÁTOR MESTA
STRÁŽSKE

PEČIATKA

SCHVAĽOVACIA DOLOŽKA

atrium®
ARCHITEKTI

Architektonické štúdio Atrium s.r.o.
Mlynská 27, 040 01 Košice
T: +421 55 6231 587
info@atriumarchitekti.sk
www.atriumarchitekti.sk

NÁZOV VÝKRESU: **NÁVRH TECHNICKEJ INFRAŠTRUKTÚRY, VODNÉ HOSPODÁRSTVO**

1 : 5 000

DÁTUM: 07/2026

Číslo výkresu: **3**

OZNAČENIE LOKALITY	OZNAČENIE LOKALITY	OZNAČENIE LOKALITY
lokalita č.2	lokalita č.9	lokalita č.16
lokalita č.4	lokalita č.11	lokalita č.17
lokalita č.5	lokalita č.12	lokalita č.18
lokalita č.8	lokalita č.14	lokalita č.23
lokalita č.8a	lokalita č.15	