

BRATISLAVA

BRATISLAVSKÝ LETISK

DUNAJ

BRATISLAVA

STL PLYNOVOD

110 KV VONKAJSIE
ELEKTRICKÉ VEDENIA

22 KV VONKAJSIE
ELEKTRICKÉ VEDENIA

22 KV KÁBLOVÉ ELEKTRICKÉ
VEDENIE V ZEMI

KIOSKOVÁ TRAFOSTANICA

JAVY NA ZRUŠENIE

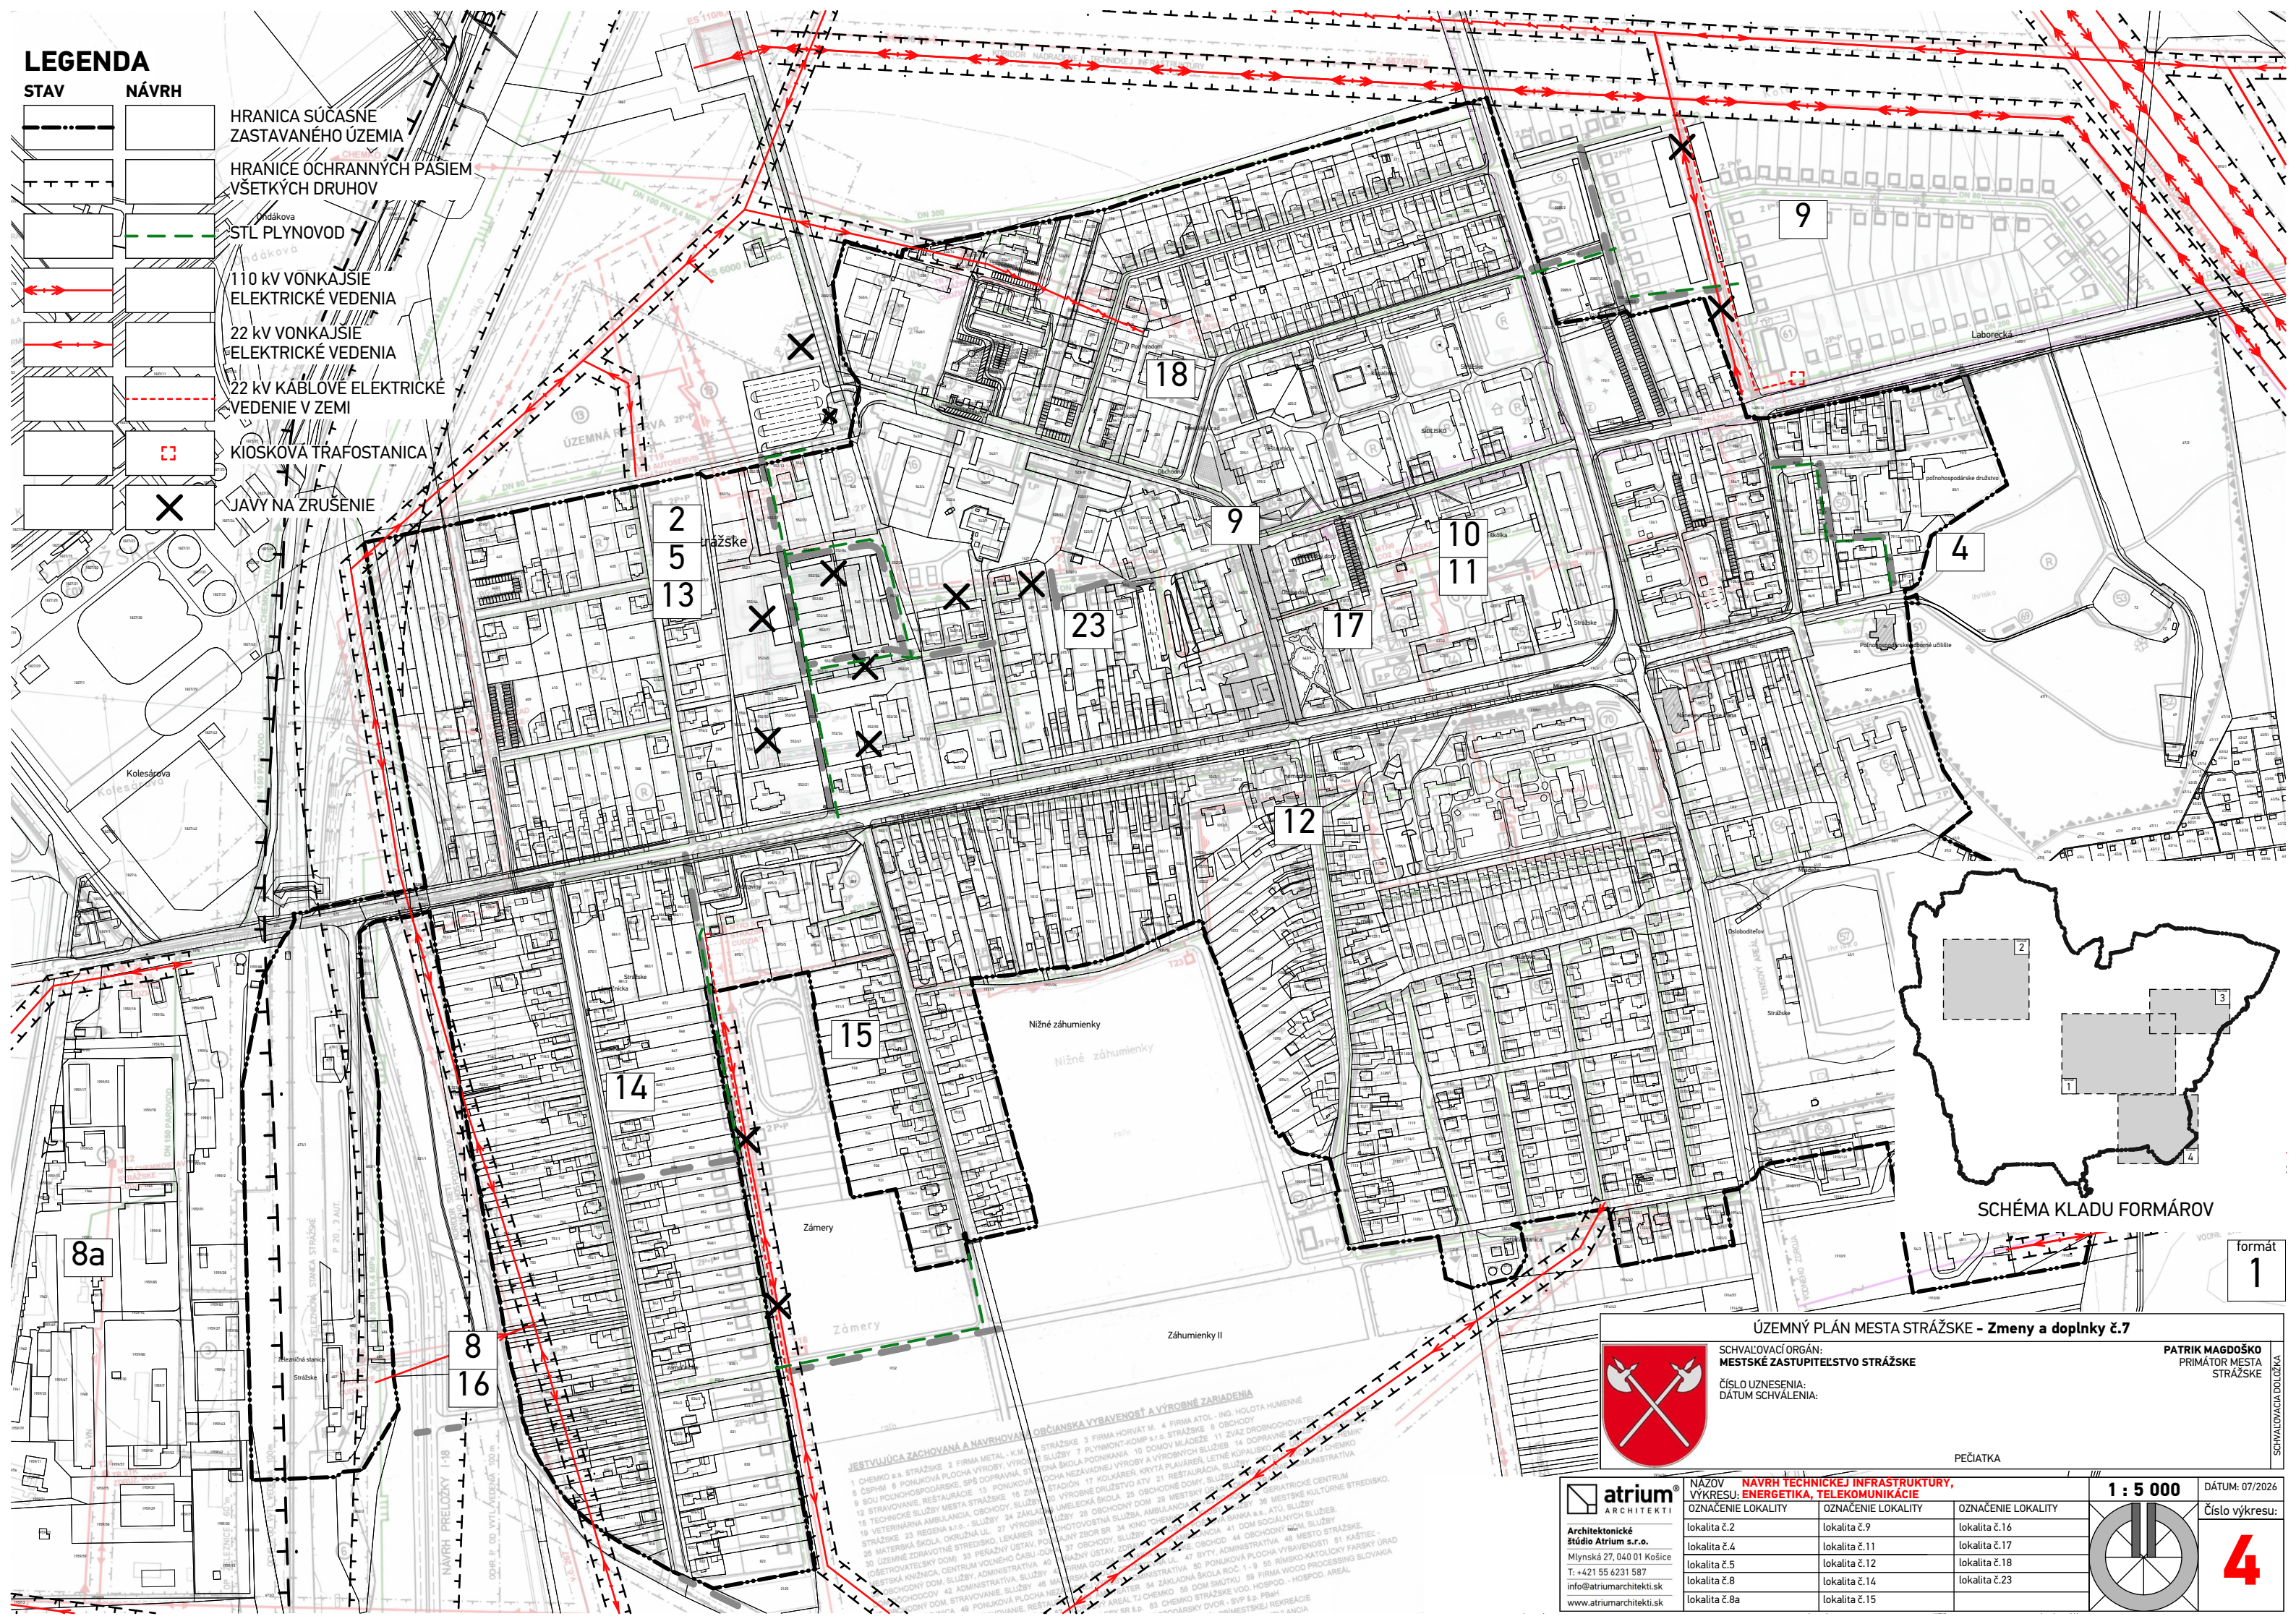


SCHÉMA KLADU FORMÁROV

formát
1

ÚZEMNÝ PLÁN MESTA STRÁŽŠKE - Zmeny a doplnky č.7



SCHVAL'OVACÍ ORGÁN:
MESTSKÉ ZASTUPITEĽSTVO STRÁŽSKE

ČÍSLO UZNESENIA:
DÁTUM SCHVÁLENIA:

PATRIK MAGDOŠKO PRIMÁTOR MESTA STRÁŽSKE	LOŽKA
--	-------

PEČIATKA

 atrrium® ARCHITEKTI Architektonické štúdio Atrium s.r.o. Mlynská 27, 040 01 Košice T: +421 55 6231 587 info@atriumarchitekti.sk www.atriumarchitekti.sk	NÁZOV VÝKRESU: NAVHRH TECHNICKÉJ INFRASTRUKTÚRY, ENERGETIKA, TELEKOMUNIKÁCIE			1 : 5 000	DÁTUM: 07/2026
	OZNAČENIE LOKALITY		OZNAČENIE LOKALITY		Číslo výkresu: 4
	lokality č.2	lokality č.9	lokality č.16		
	lokality č.4	lokality č.11	lokality č.17		
	lokality č.5	lokality č.12	lokality č.18		
	lokality č.8	lokality č.14	lokality č.23		
	lokality č.8a	lokality č.15			