


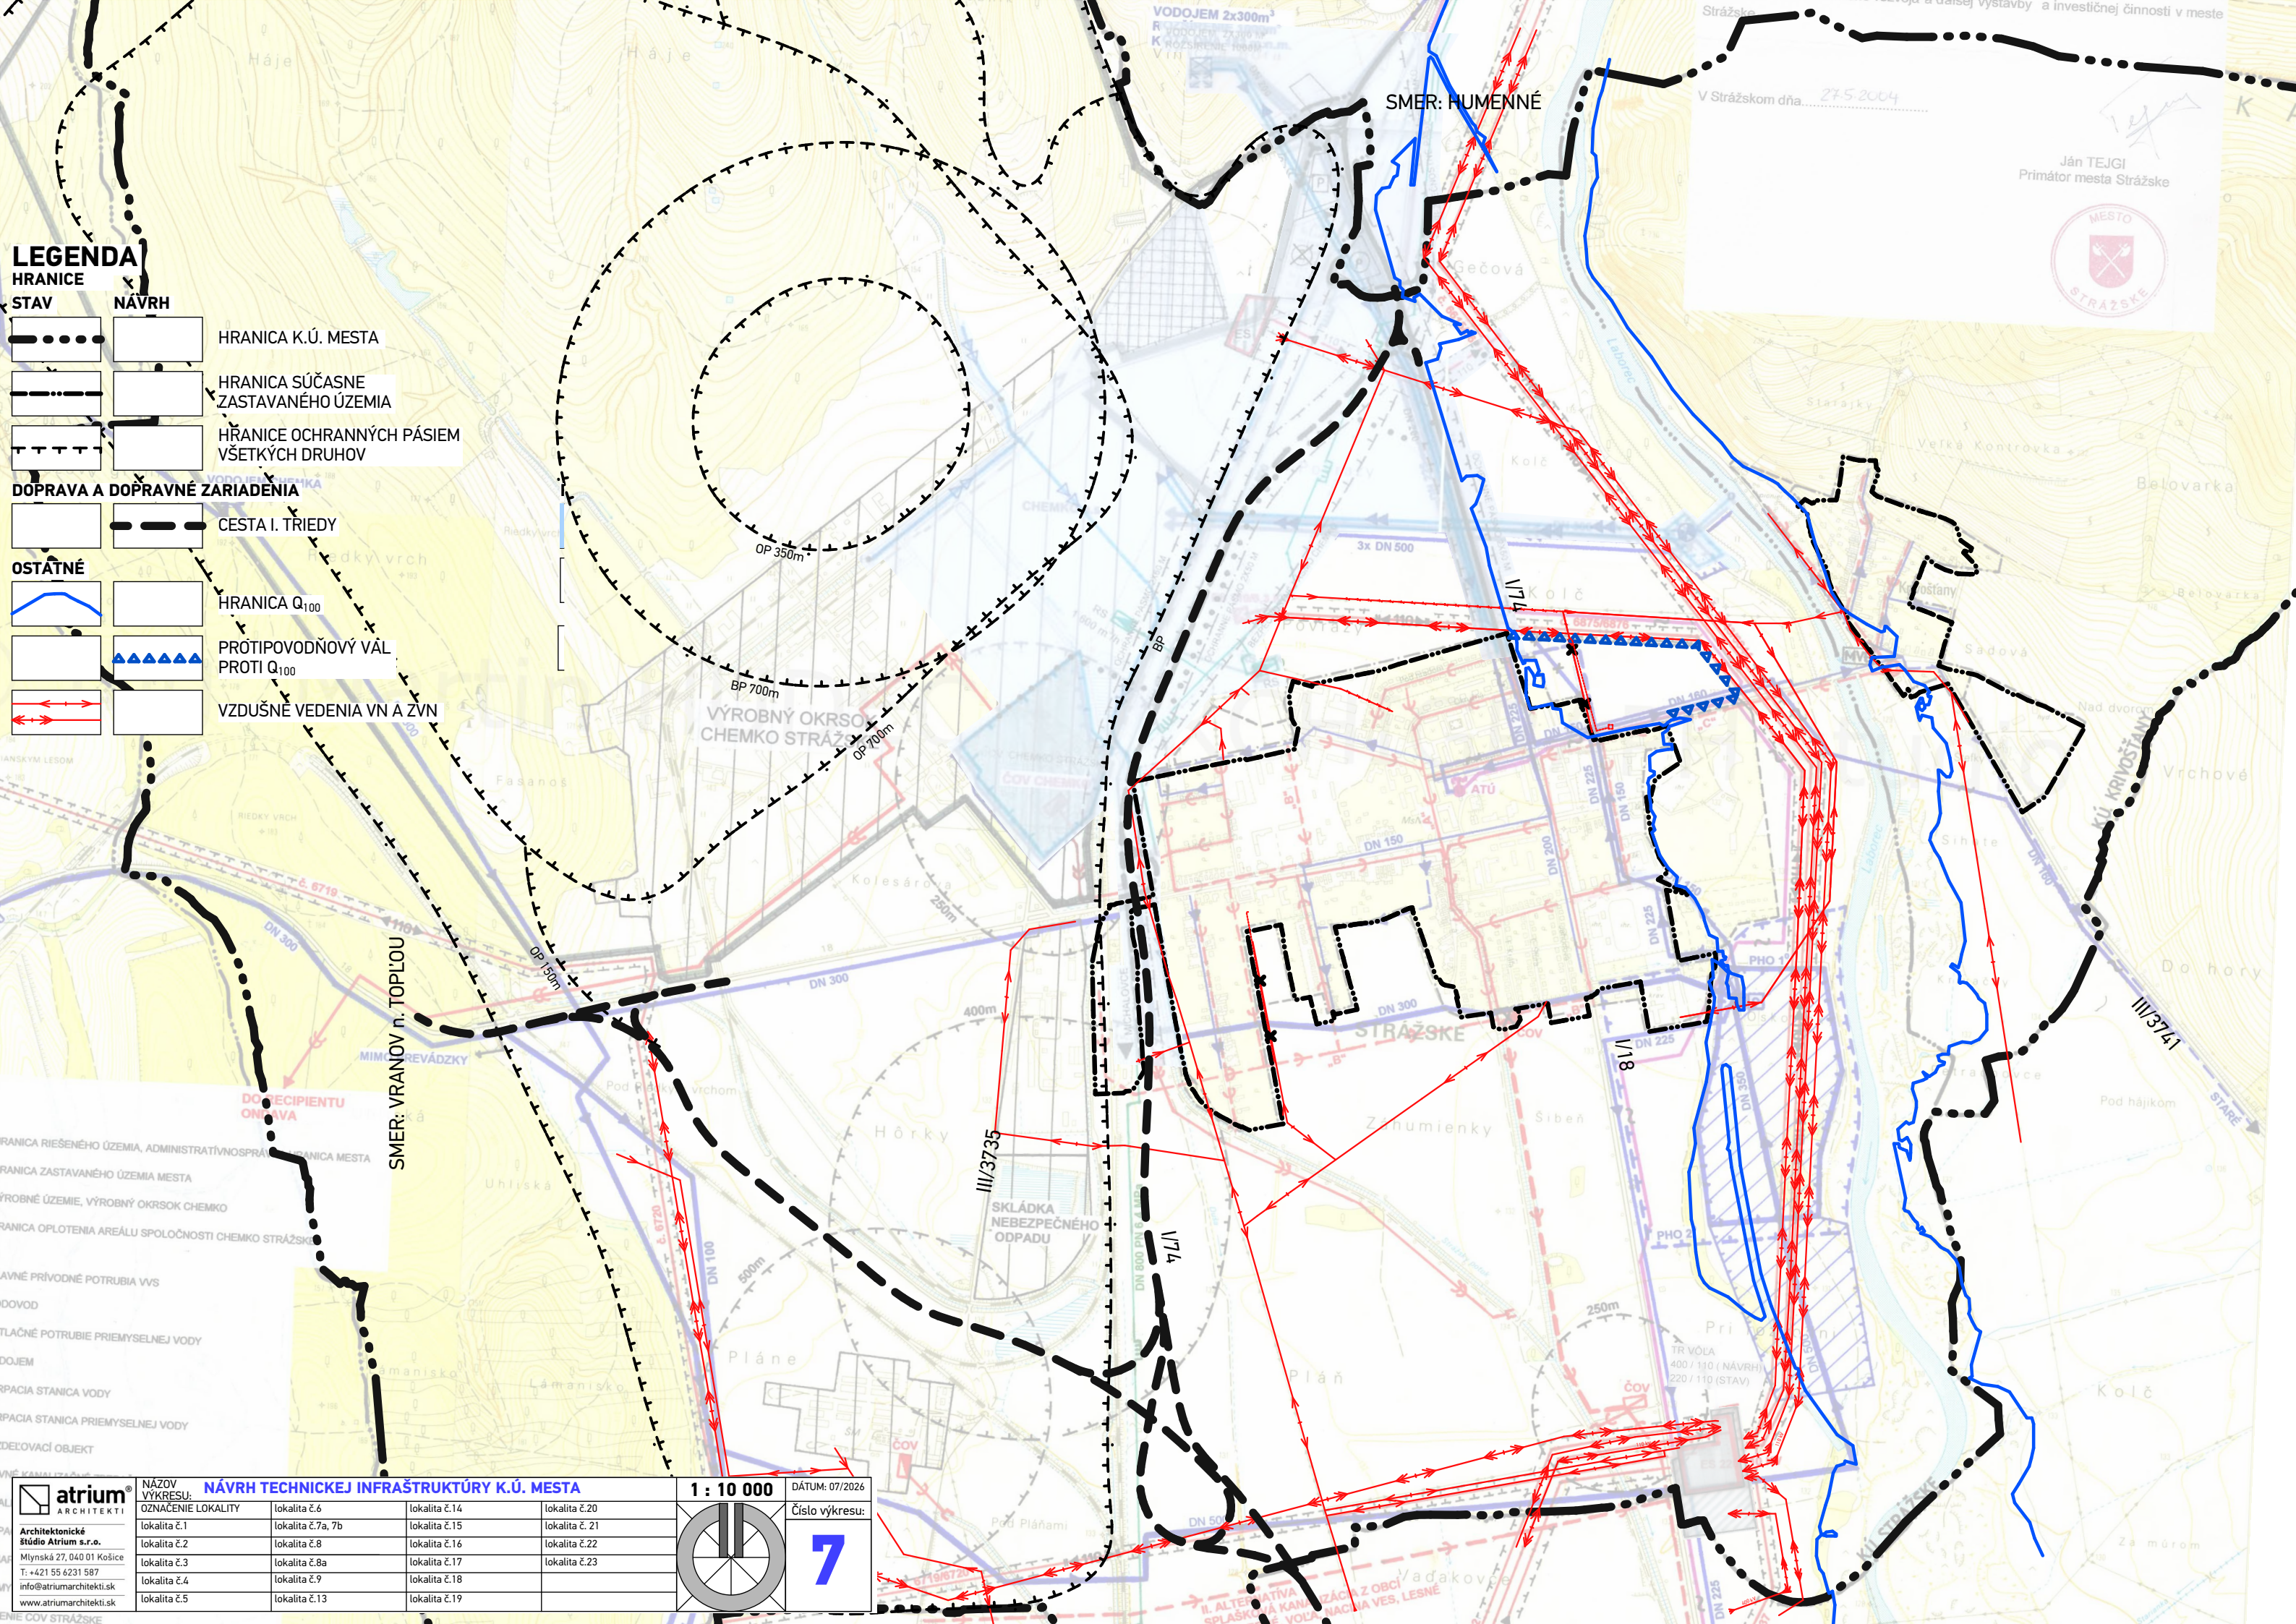

LEGENDA

STAV

NÁVRH

HRANICA K.Ú. MESTA

HRANICA SÚČASNE ZASTAVANÉHO ÚZEMIA

HRANICE OCHRANNÝCH PÁSIEM VŠETKÝCH DRUHOV

DOPRAVA A DOPRAVNÉ ZARIADENIA

CESTA I. TRIEDY

OSTÁTNE

HRANICA Q₁₀₀

PRÓTIPOVODŇOVÝ VÁL PROTI Q₁₀₀

VZDUŠNÉ VEDENIA VN A ZVN

Strážske

V Strážskom dňa 27.5.2024

Ján TEJGI
Primátor mesta Strážske

MESTO STRÁŽSKÉ

atrium[®]

ARCHITEKTI

NÁZOV VÝKRESU:

NÁVRH TECHNICKEJ INFRAŠTRUKTÚRY K.Ú. MESTA

OZNAČENIE LOKALITY

lokality č.1	lokality č.6	lokality č.14	lokality č.20
lokality č.2	lokality č.7a, 7b	lokality č.15	lokality č.21
lokality č.3	lokality č.8	lokality č.16	lokality č.22
lokality č.4	lokality č.8a	lokality č.17	lokality č.23
lokality č.5	lokality č.9	lokality č.18	
	lokality č.13	lokality č.19	

1 : 10 000

DÁTUM: 07/2024

Číslo výkresu: 7