FTTH SK Billa Strazske
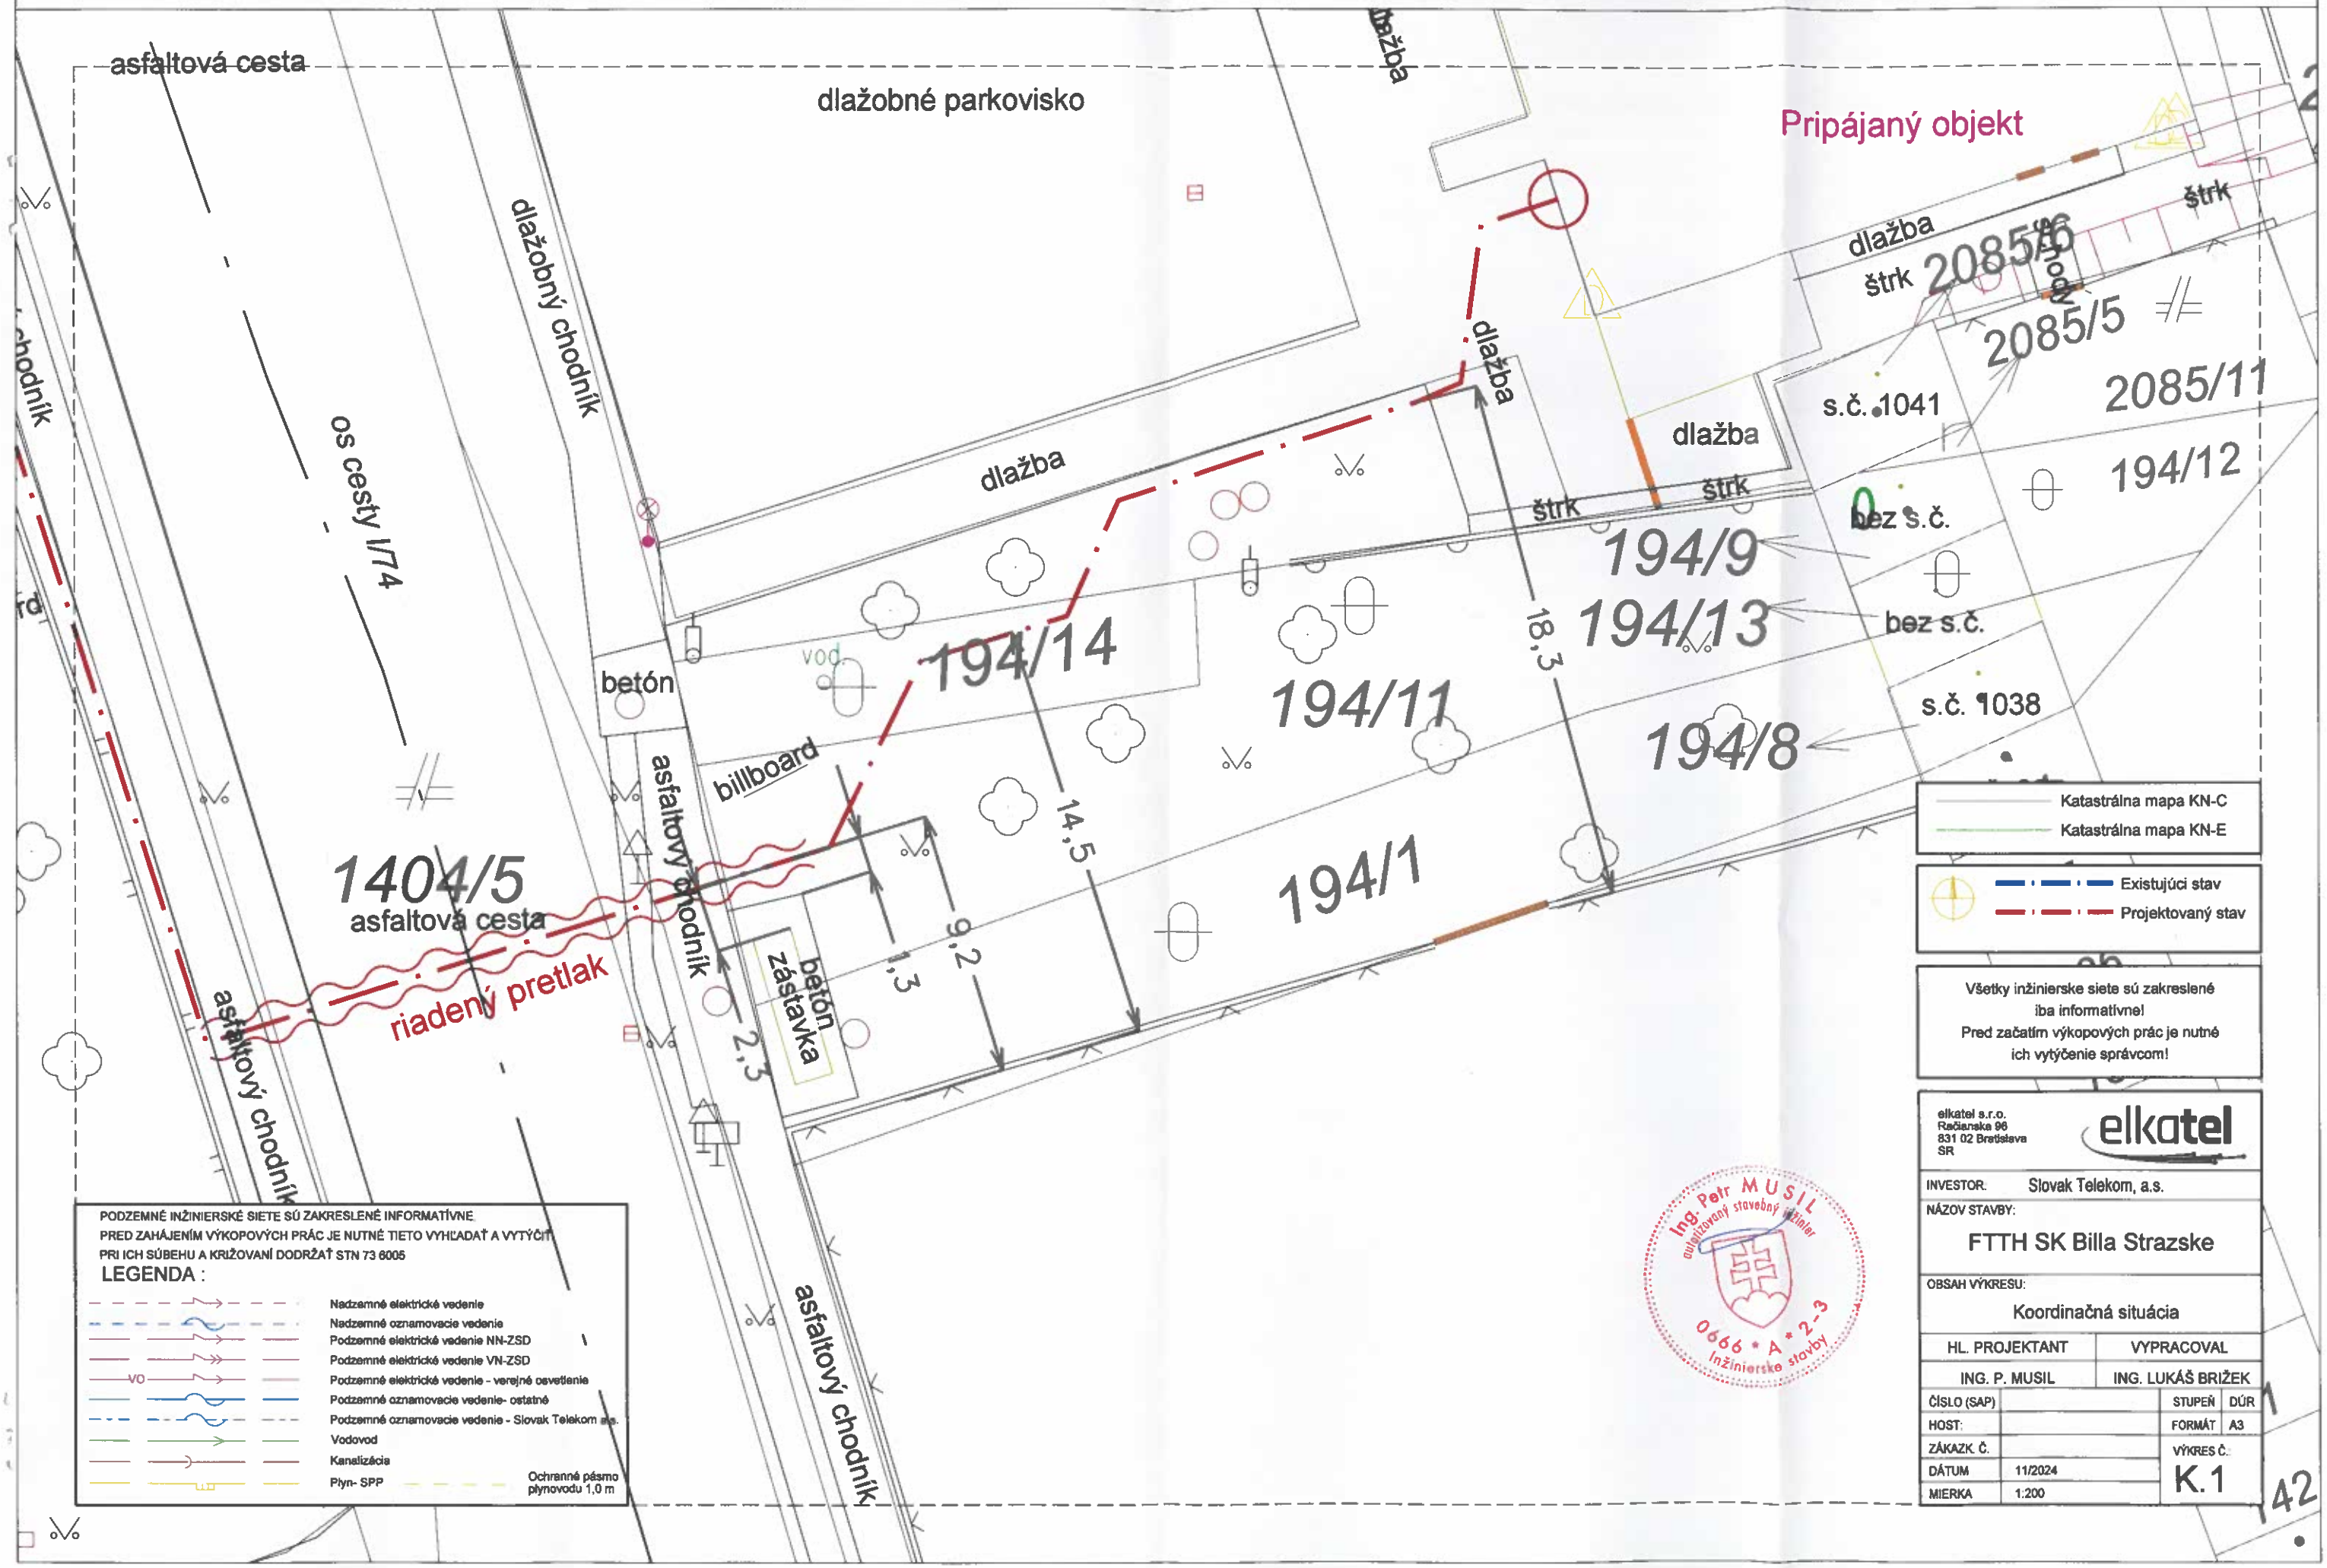
K.1
1:200